



PK-TUOTE OY

PK-TUOTE OY  
TARRANTIE 12  
08500 LOHJA  
PUH. +358 40 4143518  
www.pktuote.fi

SUUNN. TYÖN NRO

PVM.  
5.1.2021

PIIRTÄJÄ  
MKY

OSASTOVARAKENNE

EI120

PALOKATKON PALOLUOKKA

EI120


DET

BM-PL2

KOHDE

SISÄLTÖ  
PUTKILÄPIVIENI BETONI VÄLIPOHJASSA  
KOMPOSIITTIPUTKI (HENCO)

MUUT HUOMIOT:

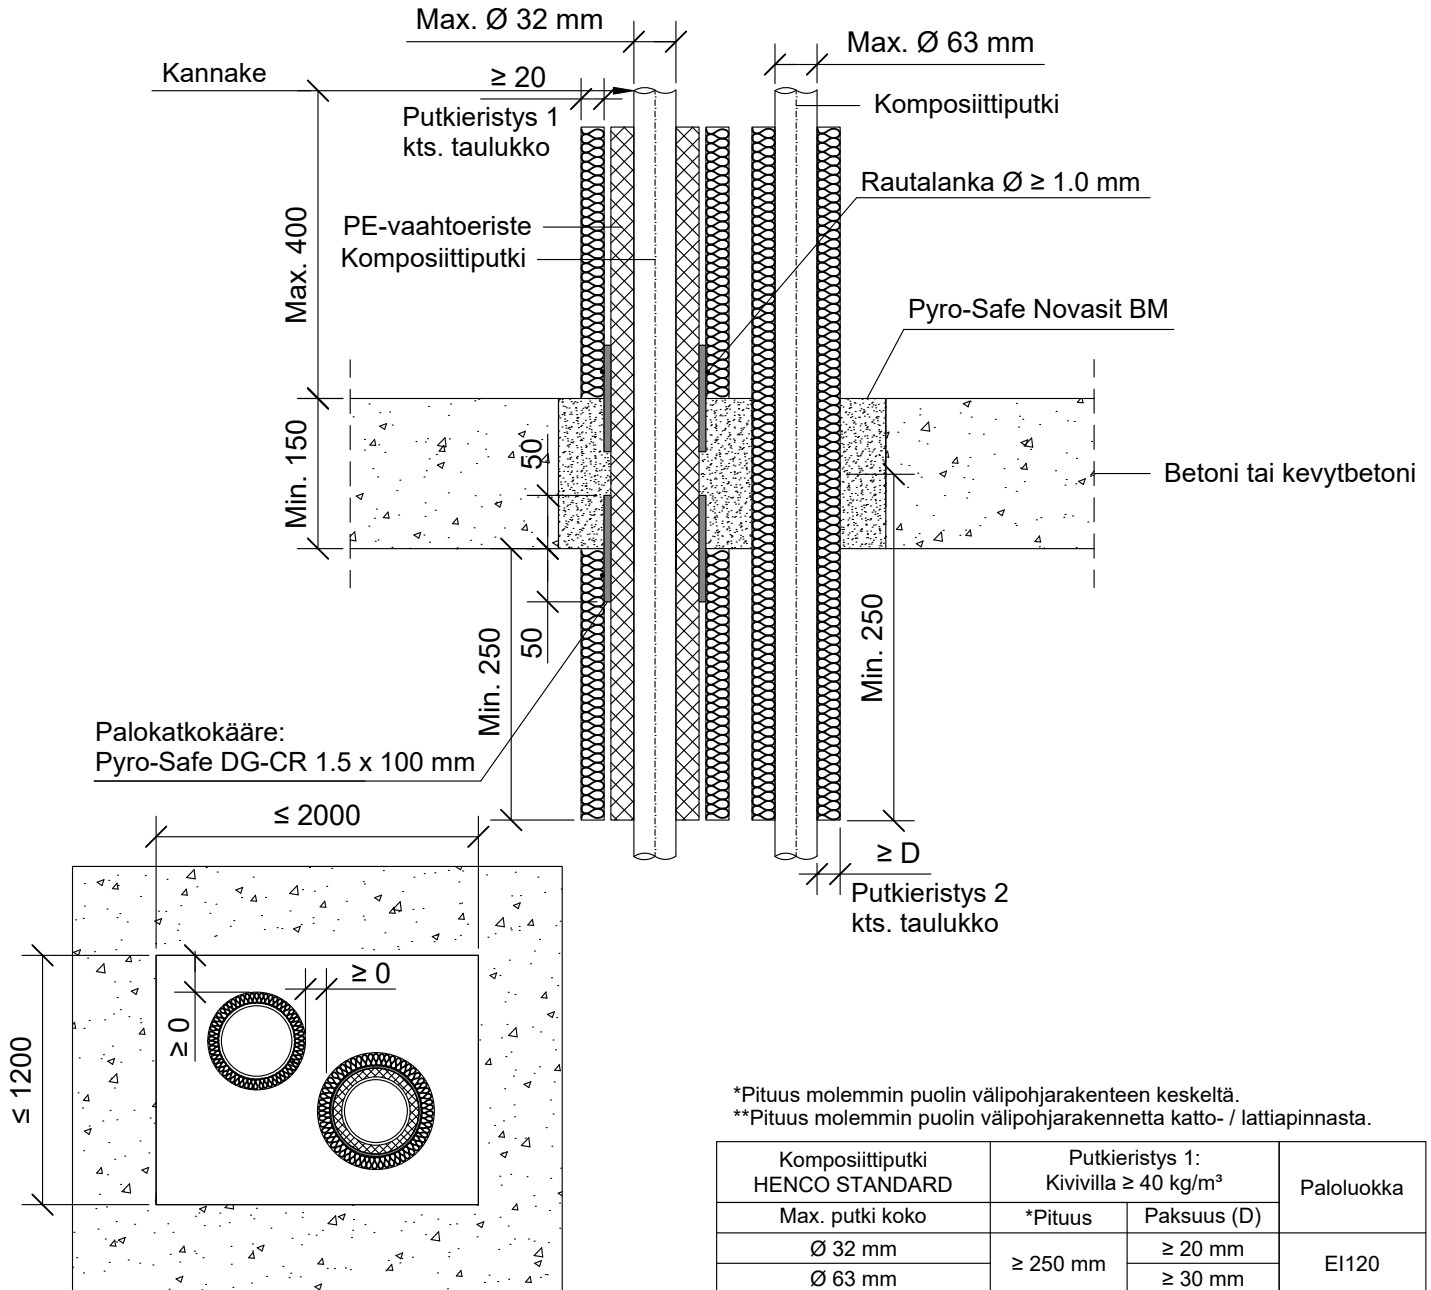

Komposiittiputki HENCO STANDARD	Putkieristys 1: Kivivilla ≥ 40 kg/m³		Paloluokka
Max. putki koko	*Pituus	Paksuus (D)	
Ø 32 mm	≥ 250 mm	≥ 20 mm	EI120
Ø 63 mm		≥ 30 mm	

Komposiittiputki HENCO STANDARD Pe-vaahtoeristeen kanssa.		Putkieristys 2: Kivivilla ≥ 40 kg/m³		Palokatkokääre: Pyro-Safe DG-CR 1.5 x 100 mm				Paloluokka
Max. putki koko	PE - paksuus	**Pituus	Paksuus (D)	Kierrokset	Leveys	Ulkopuolella	Sisäpuolella	
Ø 14 mm	6.0 mm	≥ 250 mm	≥ 20 mm	1 + 25 mm	100 mm	50 mm	50 mm	EI120
Ø 26 mm	6.0 -13.0 mm							
Ø 32 mm	6.0 -10.0 mm							

Hyväksyntä / Asiakirja	ETA-16/0132, ETA-16/0268
Max. aukon koko	1200 x 2000 mm
Palokatkomassa	Pyro-Safe Novasit BM, paksuus min. 150 mm
Palokatkokääre	Pyro-Safe DG-CR 1.5 x 100 mm, molemmin puolin välipohjarakennetta.
Putkieristys	Kivivilla ≥ 40 kg/m³. Rautalankakiinnitys.
Kannake	Max. 400 mm yläpuolella välipohjarakennetta.
Tekniikan täyttöaste	Max. 60% aukon pinta-alasta