


KOHDE

SISÄLTÖ
PUTKILÄPIVIENTI BETONI VÄLIPOHJASSA
METALLIPUTKI

MUUT HUOMIOT:

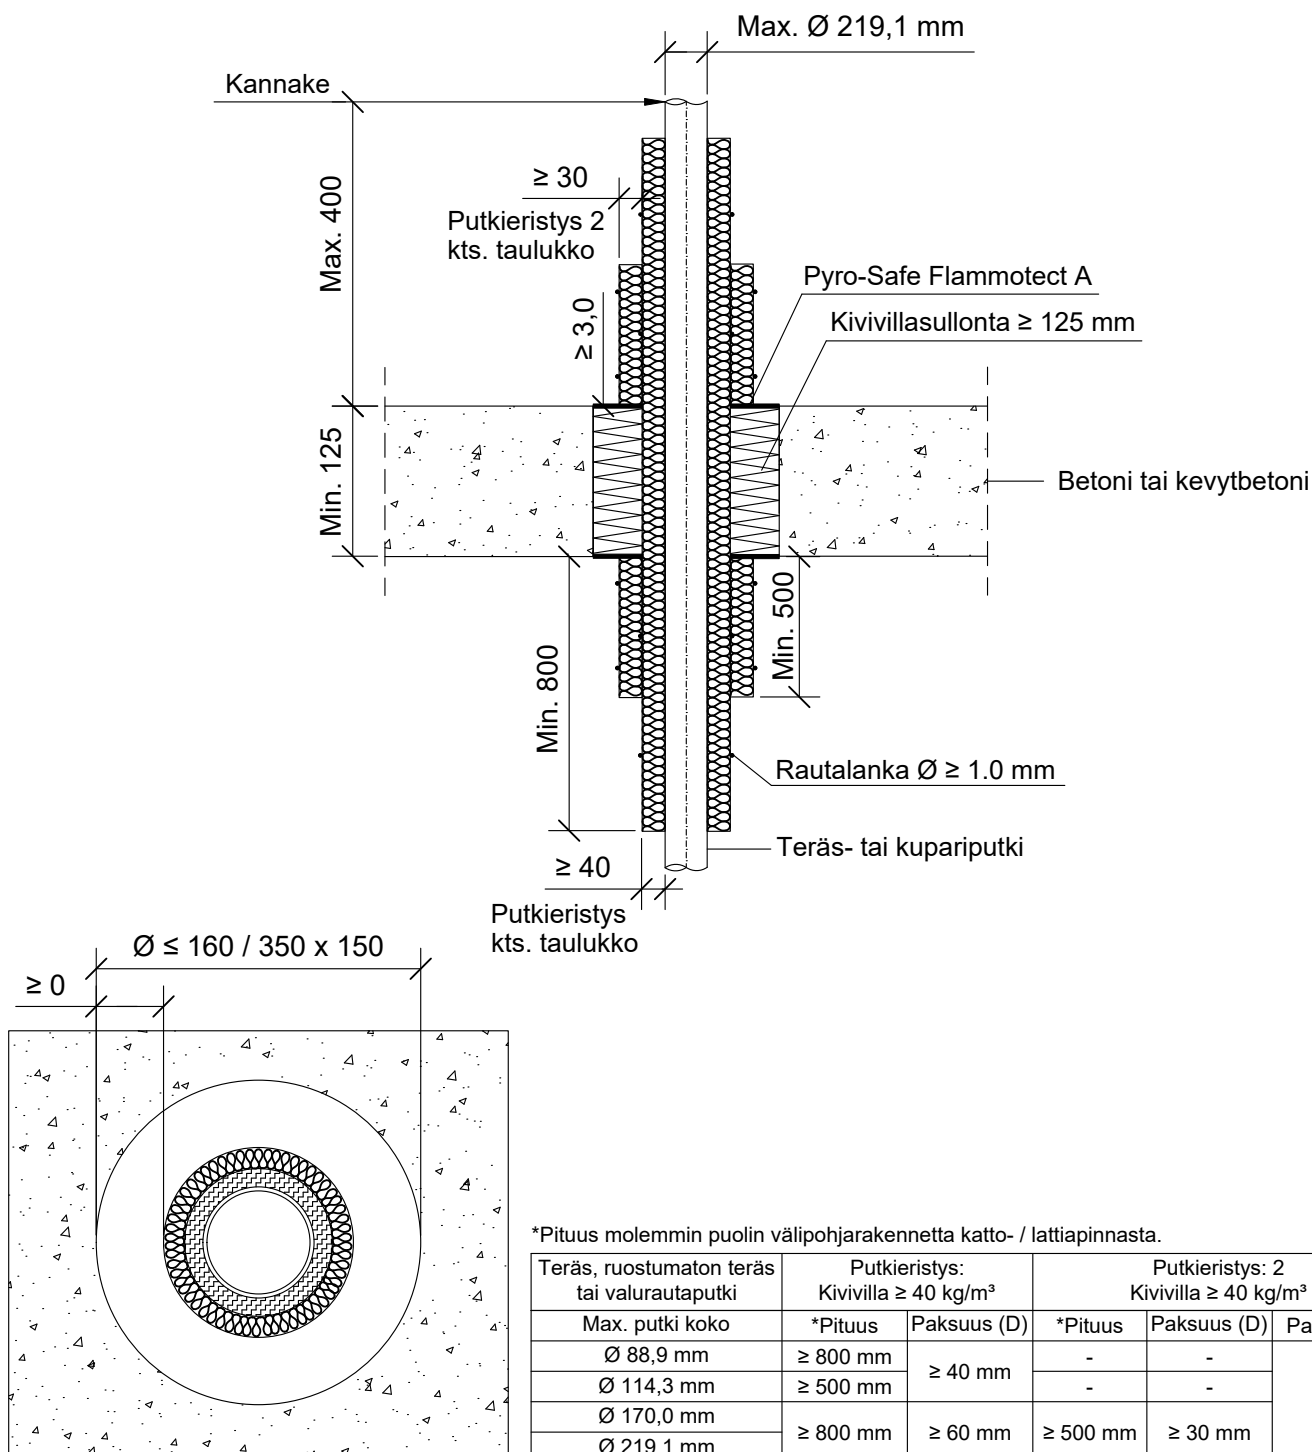

Hyväksyntä / Asiakirja

ETAG 026-2, EN 13501-2, ETA 14/0418

Max. aukon koko

Ø 160 mm tai 350 x 150 mm

Palokatkonpinnoite / -kitti

Pyro-Safe Flammotect A, molemmin puolin välipohjarakennetta min. 3,0 mm syvyydeltä.

Putkieristys

Kivivilla ≥ 40 kg/m³. Rautalankakiinnitys.

Taustan täyttö

Kivivillasullonta min. 125 mm.

Kannake

Max. 400 mm yläpuolelle välipohjarakennetta.