



PK-TUOTE OY

PK-TUOTE OY  
TARRANTIE 12  
08500 LOHJA  
PUH. +358 40 4143518  
www.pkтуote.fi

SUUNN. TYÖN NRO

OSASTOVARAKENNE

DET

PVM.

PIIRTÄJÄ

PALOKATKON PALOLUOKKA

ES-SL3

5.1.2021


MKY

EI90

KOHDE

SISÄLTÖ  
KAAPELILÄPIVIEN TI BETONI VÄLIPOHJASSA  
KAAPELIT, KAAPELINIPUT JA MUOVISET SUOJAPUTKET

MUUT HUOMIOT:

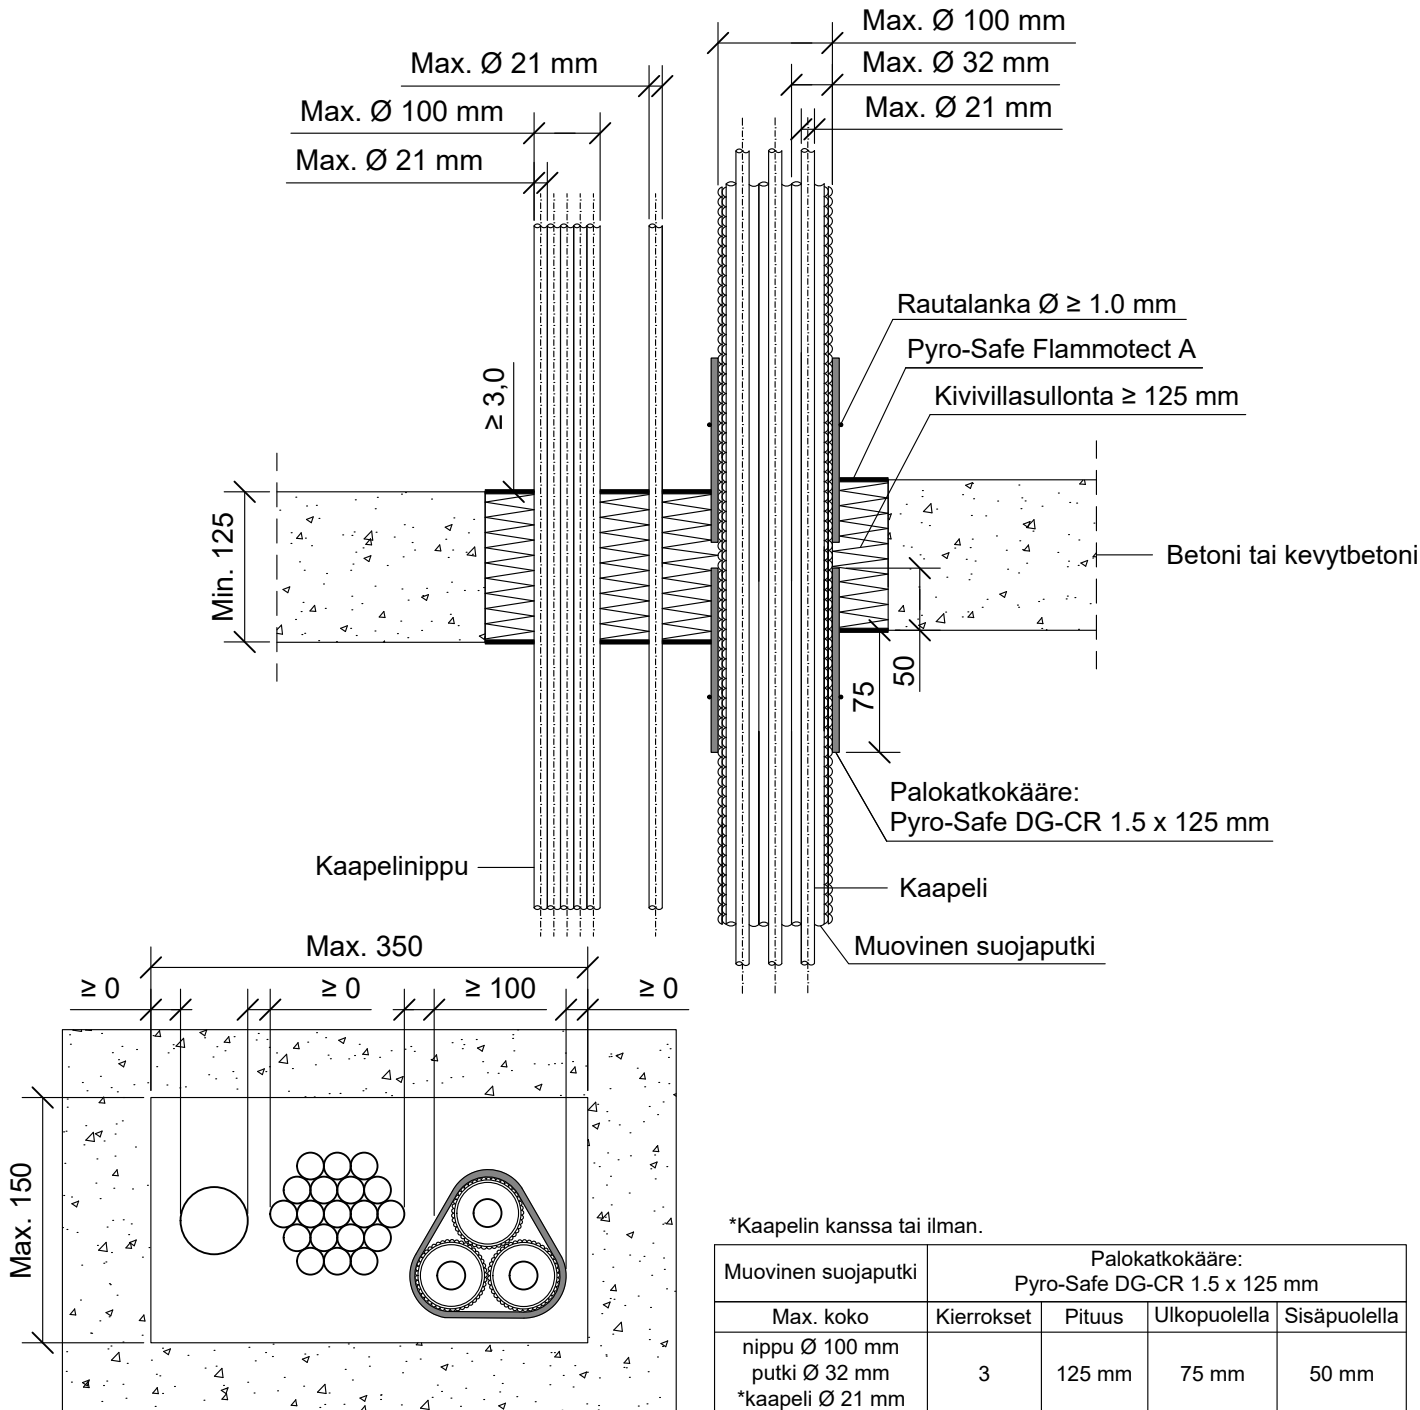

Hyväksyntä / Asiakirja	ETAG 026-2, EN 13501-2, ETA 14/0418
Max. aukon koko	Ø 160 mm tai 350 x 150 mm
Palokatkonpinnoite / -kitti	Pyro-Safe Flammotect A, molemmin puolin välipohjarakennetta min. 3,0 mm syvyydeltä.
Palokatkokääre	Pyro-Safe DG-CR 1.5 x 125 mm, molemmin puolin välipohjarakennetta. Rautalankakiinnitys.
Taustan täyttö	Kivivillasullonta min. 125 mm.
Kaapelihylly	Kaapelihyllyt eivät saa kulkea palokatkon läpi.
Max. kaapeli koko	Max. Ø 21 mm
Max. kaapelinippu koko	Max. Ø 100 mm, kaapeli Max. Ø 21 mm