

**PK-TUOTE OY**

PK-TUOTE OY
TARRANTIE 12
08500 LOHJA
PUH. +358 40 4143518
www.pktuote.fi

SUUNN. TYÖN NRO

OSASTOIVARAKENNE

DET

PVM.

PIIRTÄJÄ

PALOKATKON PALOLUOKKA

5.1.2021

MKY


E1120

FLA2-PL3

KOHDE

SISÄLTÖ
PUTKILÄPIVIENI BETONI VÄLIPOHJASSA
KOMPOSIITTIPUTKI (HENCO)

MUUT HUOMIOT:

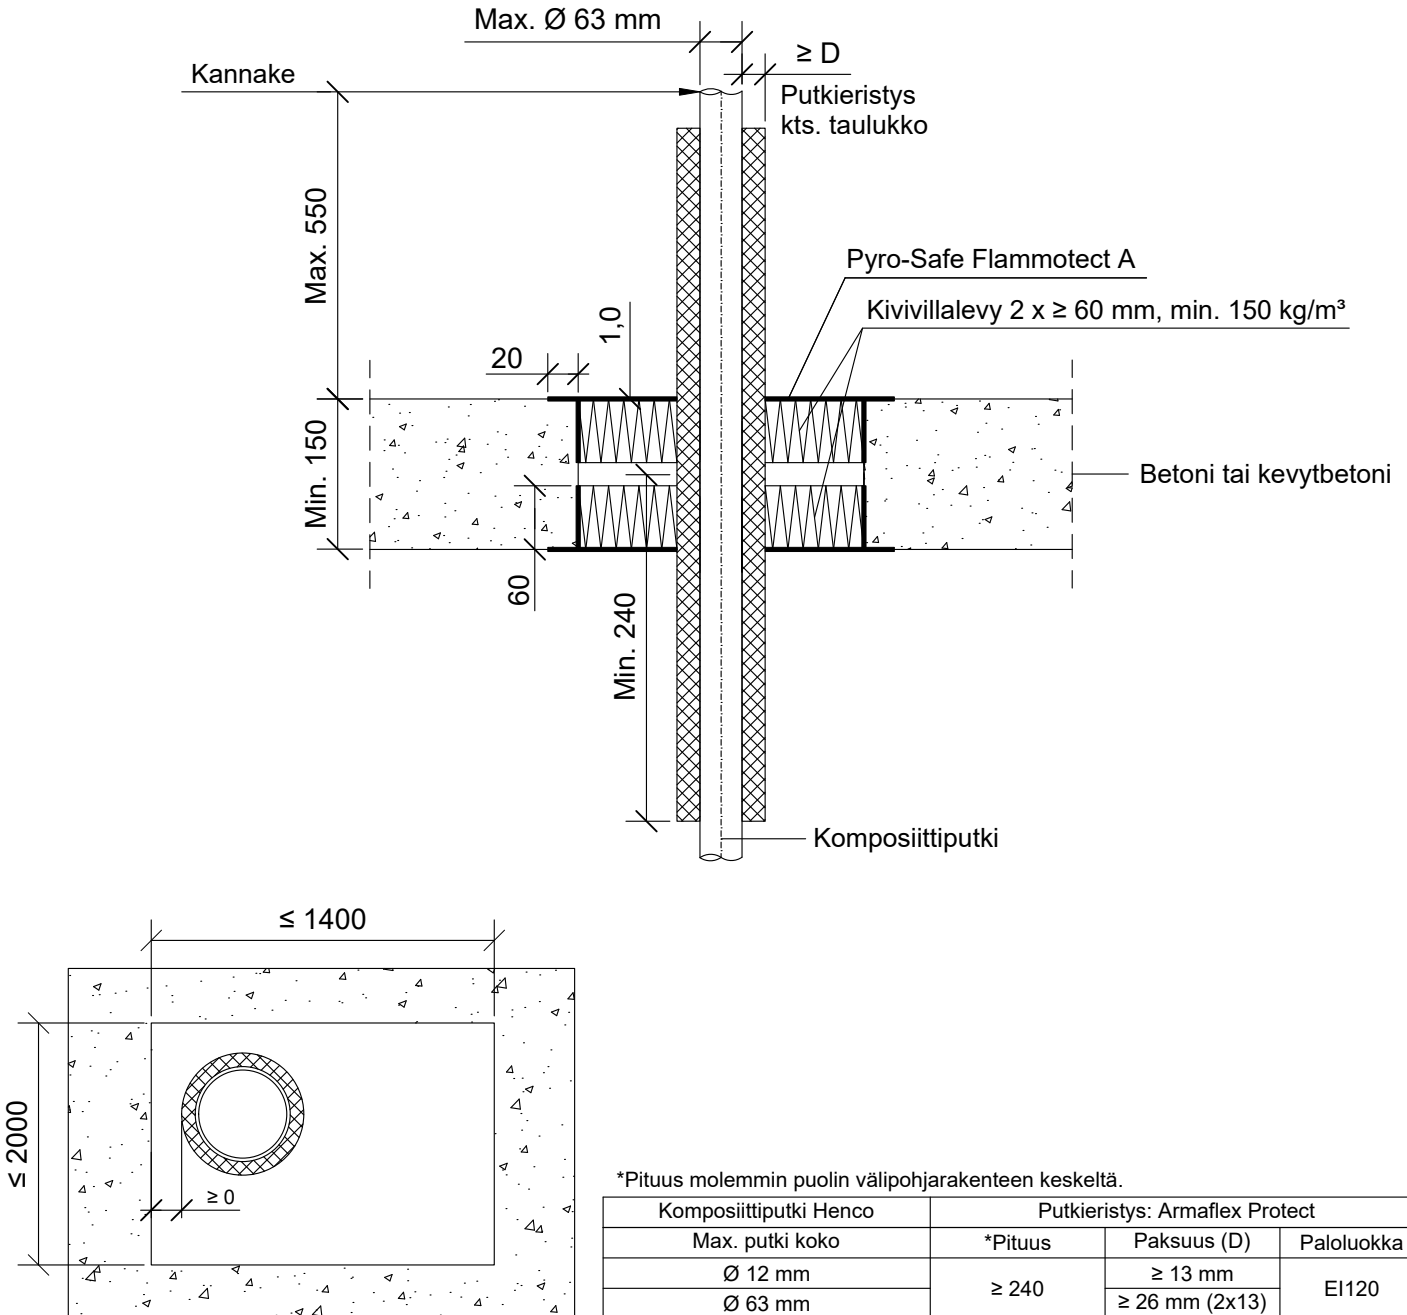

Hyväksyntä / Asiakirja

ETAG 026-2, EN 13501-2, ETA 14/0418

Max. aukon koko

1400 x 2000 mm

Palokatkonpinnoite / -kitti

Pyro-Safe Flammotect A, kivillalevyn pinnassa paksuus ≥ 1,0 mm.

Kivillalevy

Kivillalevy ≥ 60 mm, tiheys min. 150 kg/m³.
Asennetaan Flammotect A:lla molemmin puolin välipohjarakennetta.
Tyhjien välien täyttö sullontavillalla.

Putkieristys

Armaflex Protect

Kannake

Max. 550 mm yläpuolella välipohjarakennetta.

Tekniikan täyttöaste

Max. 60% aukon pinta-alasta