



PK-TUOTE OY

PK-TUOTE OY
TARRANTIE 12
08500 LOHJA
PUH. +358 40 4143518
www.pktuote.fi

SUUNN. TYÖN NRO

OSASTOIVARAKENNE

DET

EI90

FLA2-PL9

PVM.

PIIRTÄJÄ

PALOKATKON PALOLUOKKA

5.1.2021


MKY

EI90

KOHDE

SISÄLTÖ
PUTKILÄPIVIENTI BETONI VÄLIPOHJASSA
TERÄS, RUOSTUMATON TERÄS, VALURAUTA TAI KUPARIPUTKI

MUUT HUOMIOT:

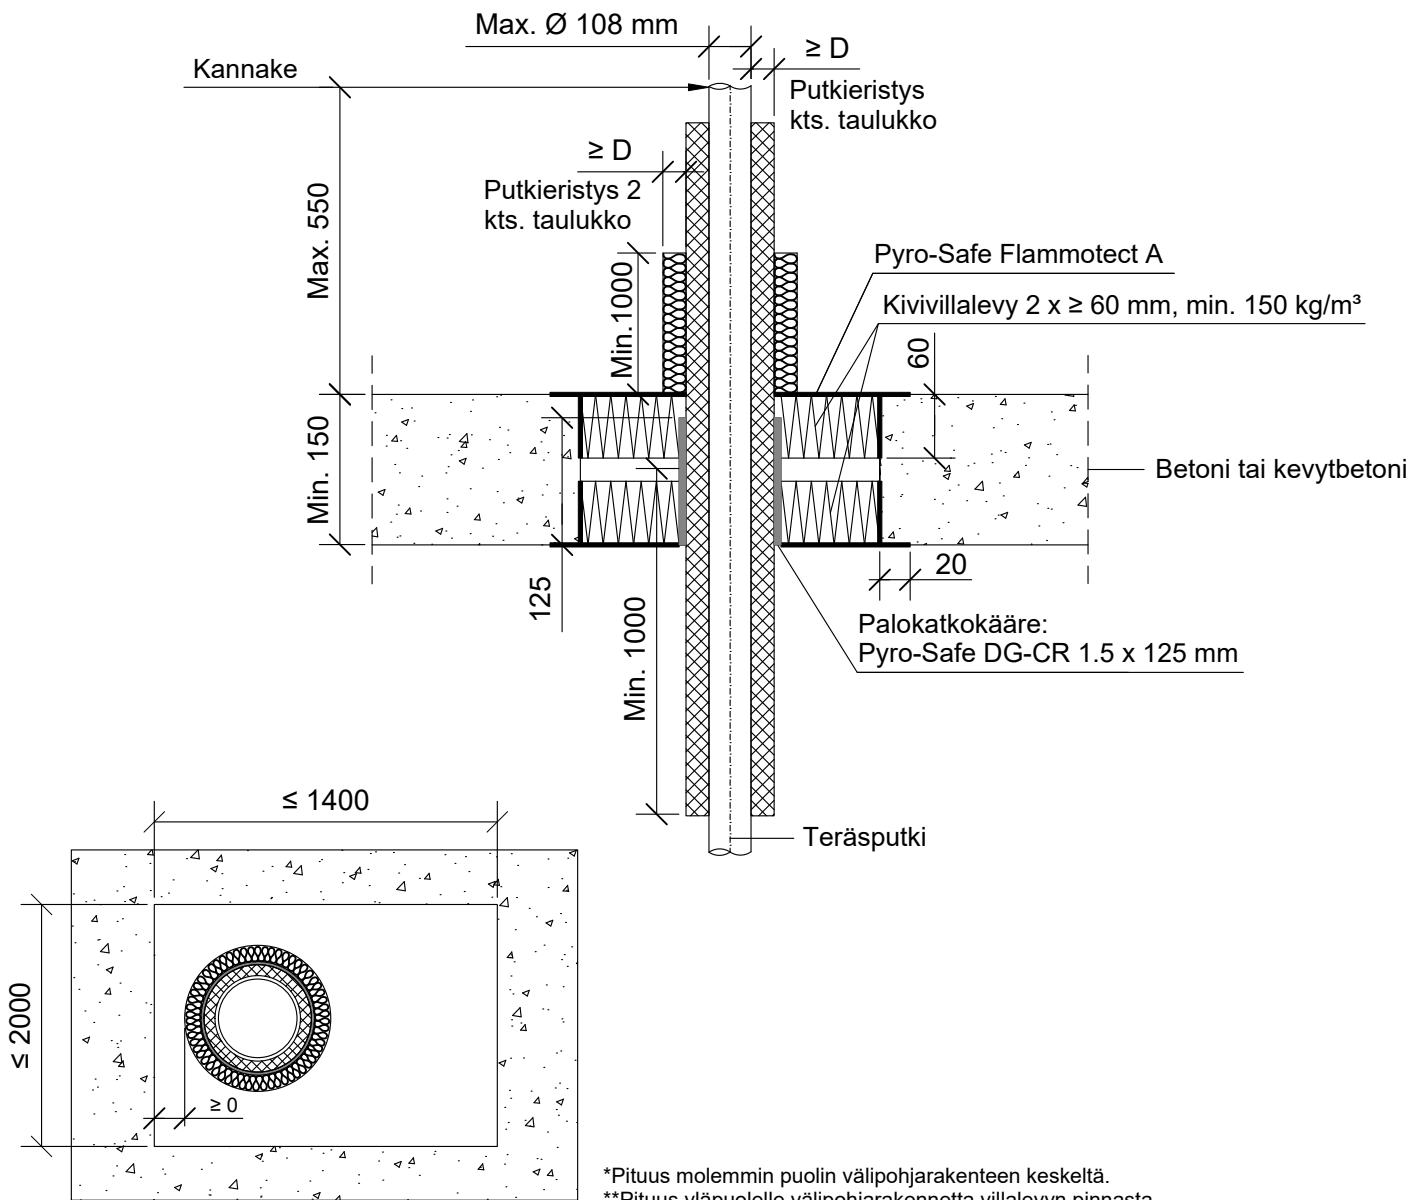

Teräs, ruostumaton teräs tai valurautaputki	Putkieristys: NH / Armaflex		Palokatkokääre: Pyro-Safe DG-CR 1.5				Putkieristys 2: Kivivilla ≥ 40 kg/m³		
	Max. putki koko	*Pituus	Paksuus (D)	Pituus	Kierrokset	Sisäpuolella	Ulkopuolella	**Pituus	Paksuus (D)
Ø 108 mm	≥ 1000 mm	≥ 57 mm	125 mm	1	125 mm	0 mm	≥ 1000 mm	≥ 40 mm	EI90

Hyväksyntä / Asiakirja	ETAG 026-2, EN 13501-2, ETA 14/0418, ETA 16/0268
Max. aukon koko	1400 x 2000 mm
Palokatkonoinnoite / -kitti	Pyro-Safe Flammotect A, kivivillalevyn pinnassa paksuus ≥ 1,0 mm.
Palokatkokääre	Pyro-Safe DG-CR 1.5 x 125 mm, sisäpuolelle välipohjarakennetta. Rautalankakiinnitys.
Kivivillalevy	Kivivillalevy ≥ 60 mm, tiheys min. 150 kg/m³. Asennetaan Flammotect A:lla molemmin puolin välipohjarakennetta. Tyhjien välien täyttö sullontavillalla.
Putkieristys	NH / Armaflex + kivivilla ≥ 40 kg/m³.
Kannake	Max. 550 mm yläpuolella välipohjarakennetta.
Tekniikan täyttöaste	Max. 60% aukon pinta-alasta