



PK-TUOTE OY

PK-TUOTE OY  
TARRANTIE 12  
08500 LOHJA  
PUH. +358 40 4143518  
www.pktuote.fi

SUUNN. TYÖN NRO

PVM.  
09.09.2024

PIIRTÄJÄ  
MKY

OSASTOIVARAKENNE

EI60

PALOKATKON PALOLUOKKA  
EI60


DET

FLA1-PL17

KOHDE

SISÄLTÖ  
PUTKILÄPIVIENTI BETONI VÄLIPOHJASSA  
KOMPOSIITTIPUTKI

MUUT HUOMIOT:

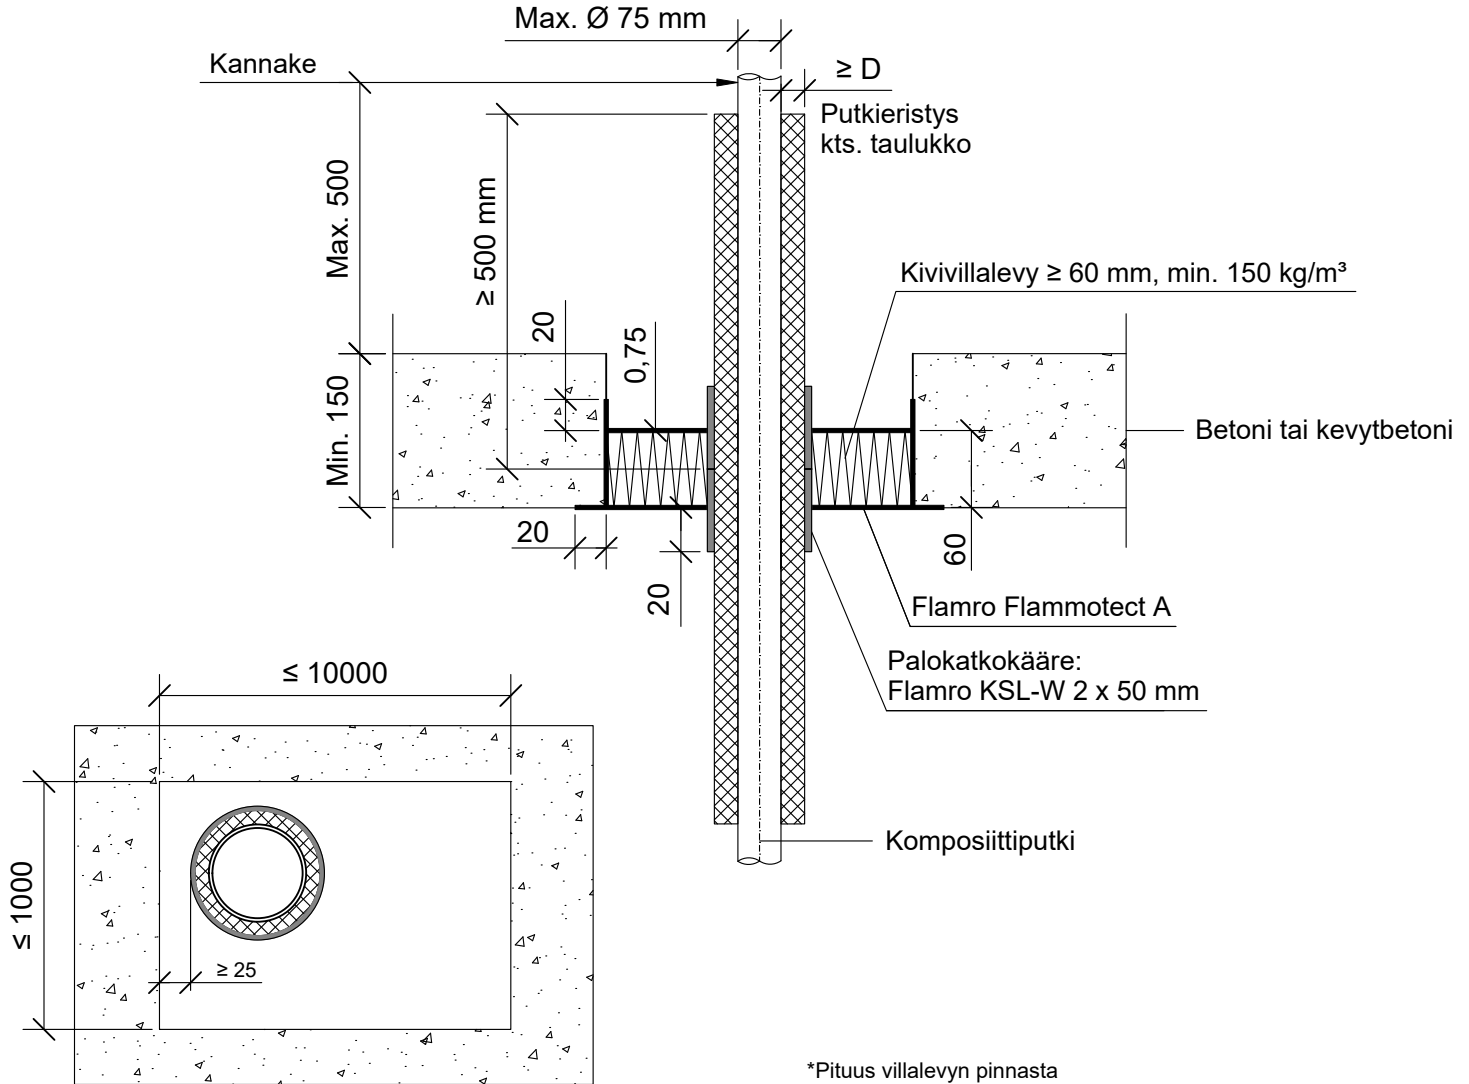

\*Pituus villalevyn pinnasta

\*\*Pituus villalevyn keskeltä

Komposiittiputki		Putkieristys: Solukumieriste		Palokatkokääre: Flamro KSL-W				
Putkityyppi	Max. putki koko	**Pituus	Paksuus (D)	Pituus	*Ulkopuolella	Sisäpuolella	Kierrokset	Paloluokka
Geberit Mepla	Ø 32 mm	Jatkuva	8 - 35 mm	50 mm	20 mm	30 mm	1	EI60
	Ø 63 mm		14 - 40.5 mm				2	
	Ø 75 mm		17 - 40.5 mm				2	
Geberit FlowFit	Ø 20 mm	≥ 250 mm	8.5 - 35 mm	50 mm	20 mm	30 mm	1	EI60
	Ø 32 mm		13 - 35 mm				1	
	Ø 75 mm	≥ 500 mm	17.5 - 40.5 mm				2	

Hyväksyntä / Asiakirja	ETAG 026-2, EN 13501-2, ETA 22/0052, ETA 18/0885
Max. aukon koko	10000 mm x 1000 mm
Palokatkonpinnoite / -kitti	Flamro Flammotect A, kivillilevyn pinnassa paksuus ≥ 0,75 mm.
Palokatkokääre	Flamro KSL-W 50 mm, molemmin puolin taulukon mukaisesti.
Kivillilevy	Kivillilevy ≥ 60 mm, tiheys min. 150 kg/m³. Asennetaan Flammotect A:lla aukon sisäpuolelle, villalevy voi olla missä kohtaa vain välipohjarakennetta. Tyhjiä välejä täytetään sullontavillalla.
Putkieristys	Solukumieristys
Kannake	Max. 500 mm yläpuolella välipohjarakennetta.
Tekniikan täyttöaste	Max. 60% aukon pinta-alasta