



PK-TUOTE OY

PK-TUOTE OY
TARRANTIE 12
08500 LOHJA
PUH. +358 40 4143518
www.pktuote.fi

SUUNN. TYÖN NRO

PVM.
22.08.2024

PIIRTÄJÄ
MKY

OSASTOIVARAKENNE

EI90

PALOKATKON PALOLUOKKA
EI90 EI120


DET

FLA2-PL12

KOHDE

SISÄLTÖ
PUTKILÄPIVIENTI ONTELOLAATTA VÄLIPOHJASSA
TERÄS, RUOSTUMATON TERÄS, VALURAUTA TAI KUPARIPUTKI

MUUT HUOMIOT:

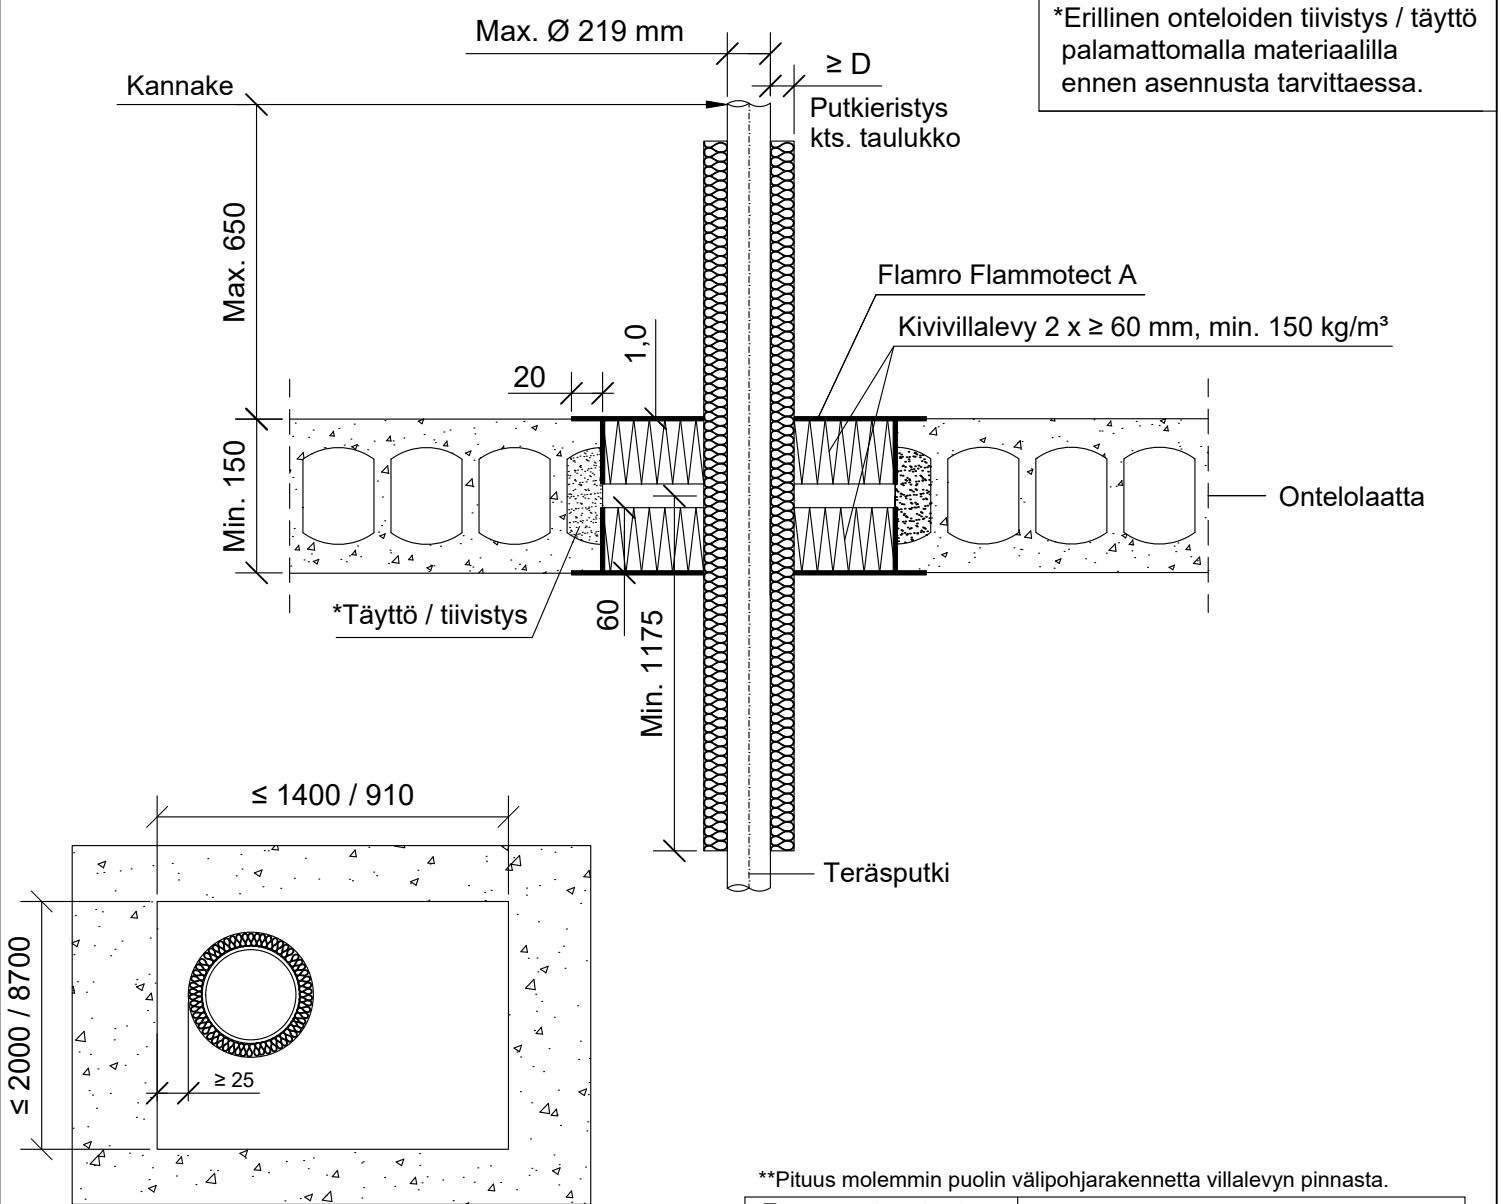

Teräs, ruostumaton teräs, valurauta tai kupariputki	Putkieristys: Kivivilla ≥ 35 kg/m³		
Max. putki koko	**Pituus	Paksuus (D)	Paloluokka
Ø 22 mm	≥ 425 mm	20 - 100 mm	EI120
	≥ 175 mm	30 - 100 mm	
Ø 42 mm	≥ 425 mm	30 - 100 mm	EI90
Ø 88,9 mm	≥ 675 mm	30 - 100 mm	

**Pituus molemmin puolin välipohjarakennetta villalevyn pinnasta.

Teräs, ruostumaton teräs tai valurautaputki	Putkieristys: Kivivilla ≥ 35 kg/m³		
Max. putki koko	**Pituus	Paksuus (D)	Paloluokka
Ø 42 mm	≥ 125 mm	30 - 100 mm	EI120
Ø 114,3 mm	≥ 425 mm		
Ø 159 mm	≥ 1175 mm		
Ø 219,1 mm	≥ 1175 mm	≥ 30 mm	EI90
		30 - 100 mm	

Hyväksyntä / Asiakirja	ETAG 026-2, EN 13501-2, ETA 22/0052
Max. aukon koko	1400 x 2000 mm / 910 x 8700 mm
Palokatkonpinnoite / -kitti	Famro Flammotect A, kivivillalevyn pinnassa paksuus ≥ 1,0 mm.
Kivivillalevy	Kivivillalevy ≥ 60 mm, tiheys min. 150 kg/m³. Asennetaan Flammotect A:lla molemmin puolin välipohjarakennetta. Tyhjien välien täyttö sullontavillalla.
Putkieristys	Kivivilla ≥ 35 kg/m³, sulamispiste 1000 °C., Rautalankakiinnitys.
Kannake	Max. 650 mm yläpuolella välipohjarakennetta.
Tekniikan täyttöaste	Max. 60% aukon pinta-alasta