



PK-TUOTE OY

PK-TUOTE OY
TARRANTIE 12
08500 LOHJA
PUH. +358 40 4143518
www.pktuote.fi

SUUNN. TYÖN NRO

OSASTOVARAKENNE

DET

EI240

PVM.

PIIRTÄJÄ

PALOKATKON PALOLUOKKA

FLA4-SL1

04.09.2024


MKY

EI240

KOHDE

SISÄLTÖ
KAAPELILÄPIVIENTI BETONI VÄLIPOHJASSA

MUUT HUOMIOT:

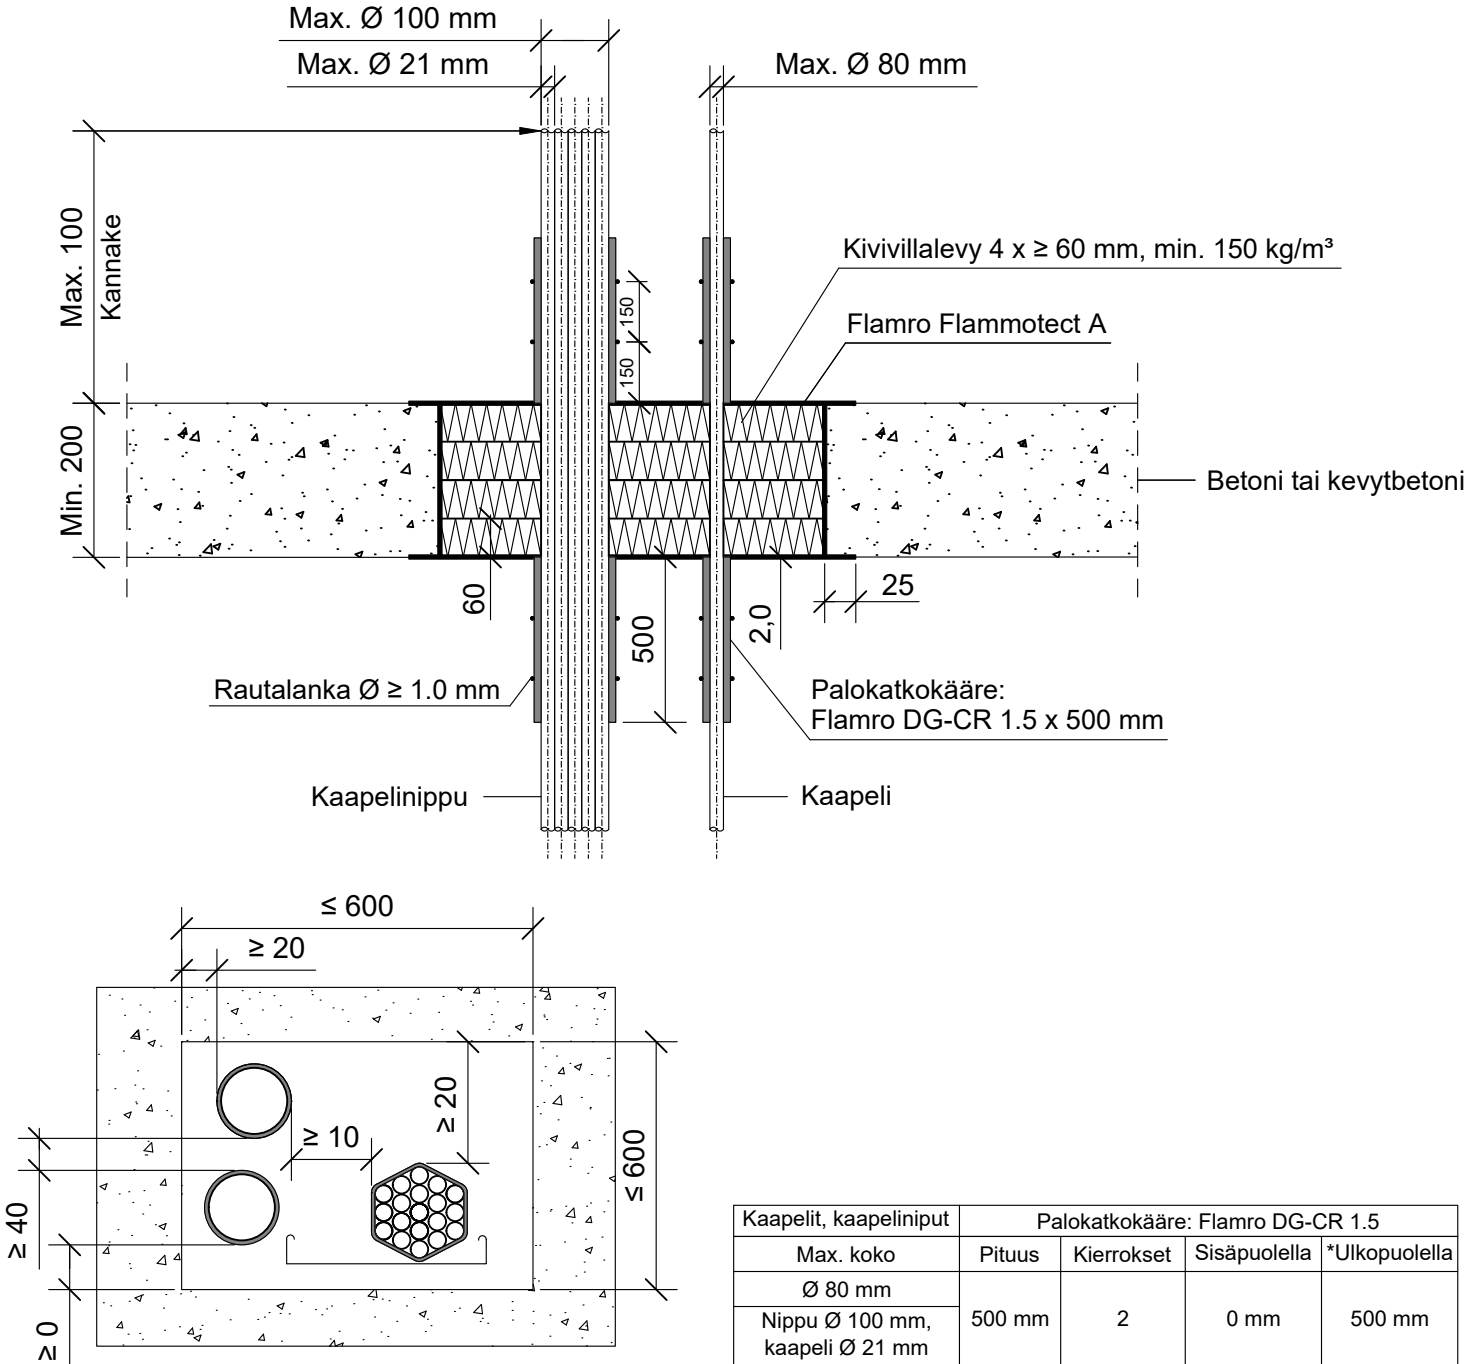

| | |
|-----------------------------|--|
| Hyväksyntä / Asiakirja | ETAG 026-2, EN 13501-2, ETA 22/0052 ETA 16/0268 |
| Max. aukon koko | 600 x 600 mm |
| Palokatkonpinnoite / -kitti | Flamro Flammotect A, kivivillalevyn pinnassa paksuus $\geq 2,0$ mm. |
| Palokatkokääre | Flamro DG-CR 1.5 x 500 mm, molemmin puolin välipohjarakennetta. Rautalankakiinnitys. |
| Kivivillalevy | Kivivillalevy ≥ 60 mm, tiheys min. 150 kg/m ³ . Asennetaan Flammotect A:lla 4 villalevyä sisäpuolelle välipohjarakennetta. Tyhjien välien täyttö sullontavillalla. |
| Kaapelihylly | Kanssa tai ilman. |
| Kannake | Max. 100 mm yläpuolella välipohjarakennetta. |
| Tekniikan täyttöaste | Max. 60% aukon pinta-alasta |