


KOHDE

SISÄLTÖ  
PUTKILÄPIVIENTI PVP-ELEMENTTISEINÄSSÄ  
MUOVIPUTKET

MUUT HUOMIOT:

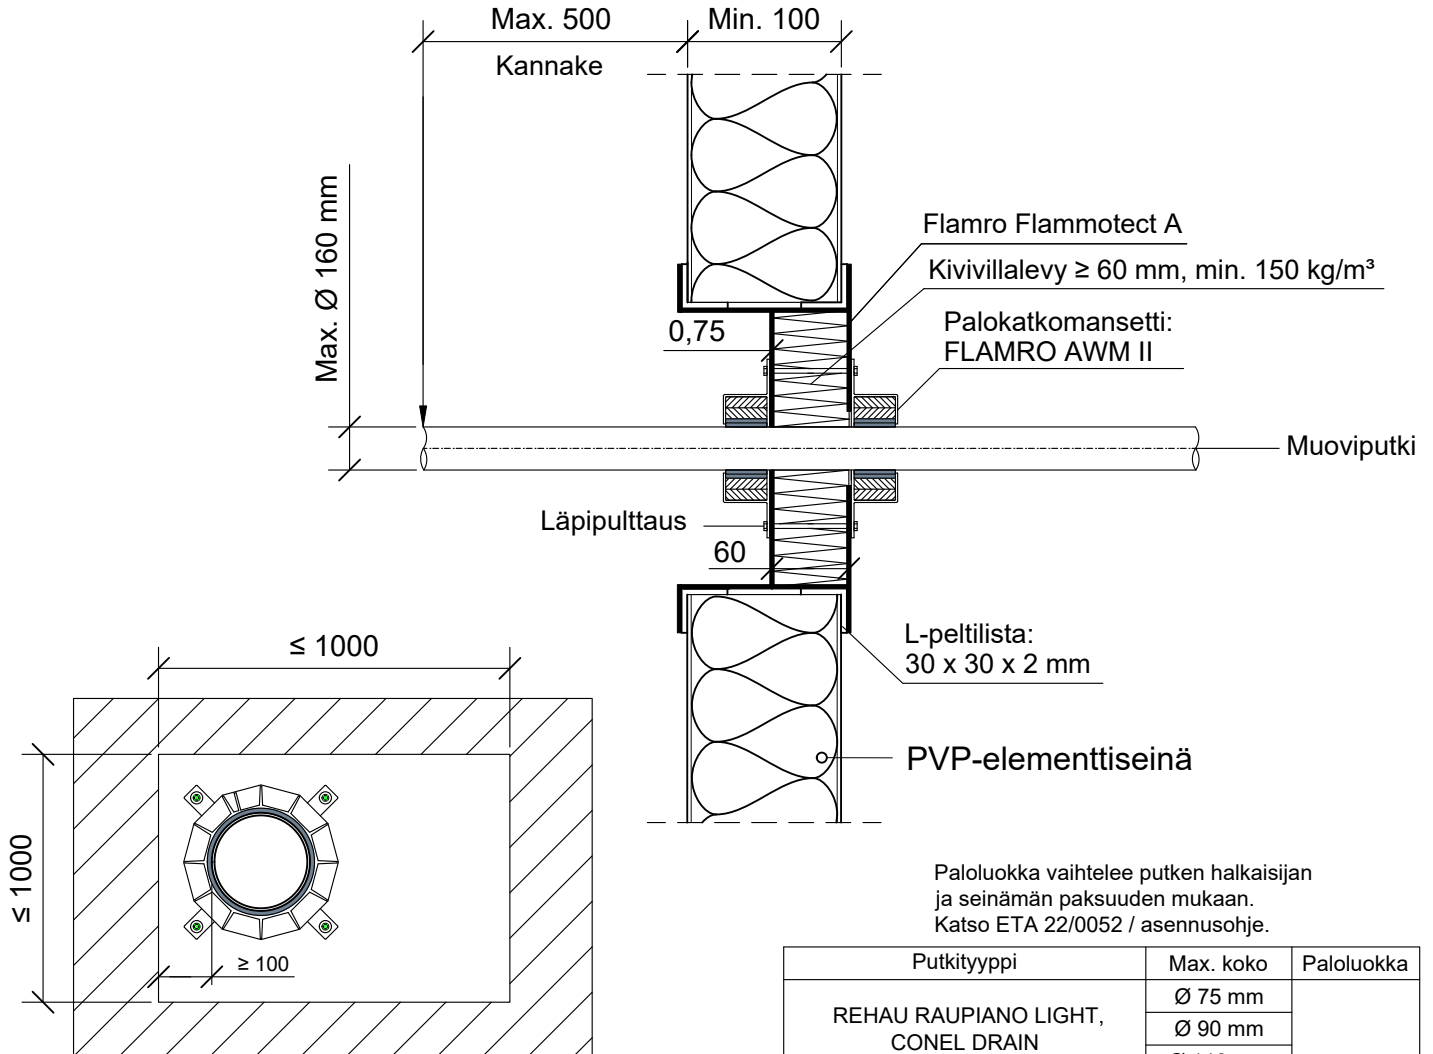

Putkityyppi	Max. koko	Seinämän paksuus	Paloluokka
Muoviputki PVC	Ø 32 - 160 mm	1.5 - 11.8 mm	EI60
Muoviputki PE-HD, ABS, SAN+PVC	Ø 32 - 50 mm	1.8 - 14.6 mm	
	Ø 63 - 110 mm	2.2 - 10.0 mm	
	Ø 125 - 160 mm	4.0 - 14.6 mm	
Muoviputki PP-H	Ø 32 - 110 mm	1.8 - 10.0 mm	
	Ø 125 - 160 mm	4.0 - 14.6 mm	

Putkityyppi	Max. koko	Paloluokka
REHAU RAUPIANO LIGHT, CONEL DRAIN	Ø 75 mm	EI60
	Ø 90 mm	
	Ø 110 mm	
Geberit Silent db20, PP, Pro	Ø 160 mm	
POLOPLAST POLO-KAL 3S	Ø 160 mm	
POLOPLAST POLO-KAL NG / XS		
REHAU RAUPIANO PLUS	Ø 50 mm	
	Ø 75 mm	
Wavin AS+	Ø 160 mm	

Hyväksyntä / Asiakirja	ETAG 026-2, EN 13501-2, ETA 22/0052, ETA 17/0753
Max. aukon koko	1000 mm x 1000 mm
Palokatkonpinnoite / -kitti	Flamro Flammotect A, kivivillalevyn pinnassa sekä aukon ympärillä paksuus $\geq 0,75$ mm.
Kivivillalevy	Kivivillalevy $\geq 60$ mm, tiheys min. $150 \text{ kg/m}^3$ . Asennetaan Flammotect A:lla aukon sisäpuolelle seinän kanssa samaan pintaan. Tyhjen välien täyttö sullontavillalla.
Palokatkomansetti	Flamro AWM II
Kannake	Max. 500 mm molemmin puolin seinärakennetta.
Tekniikan täyttöaste	Max. 60% aukon pinta-alasta
L-pelttilista	L-pelttilista 30 x 30 x 2 mm, asennettava aukon ympärille molemmin puolin. Listat tulee pinnoittaa Flammotect A:lla kauttaaltaan.
Läpipulttaus	Kierretangolla Ø M6 - M8, aluslevyillä ja muttereilla.