


KOHDE

SISÄLTÖ
KAAPELILÄPIVIENTI PVP-ELEMENTTISEINÄSSÄ
MUOVISET SUOJAPUTKET

MUUT HUOMIOT:

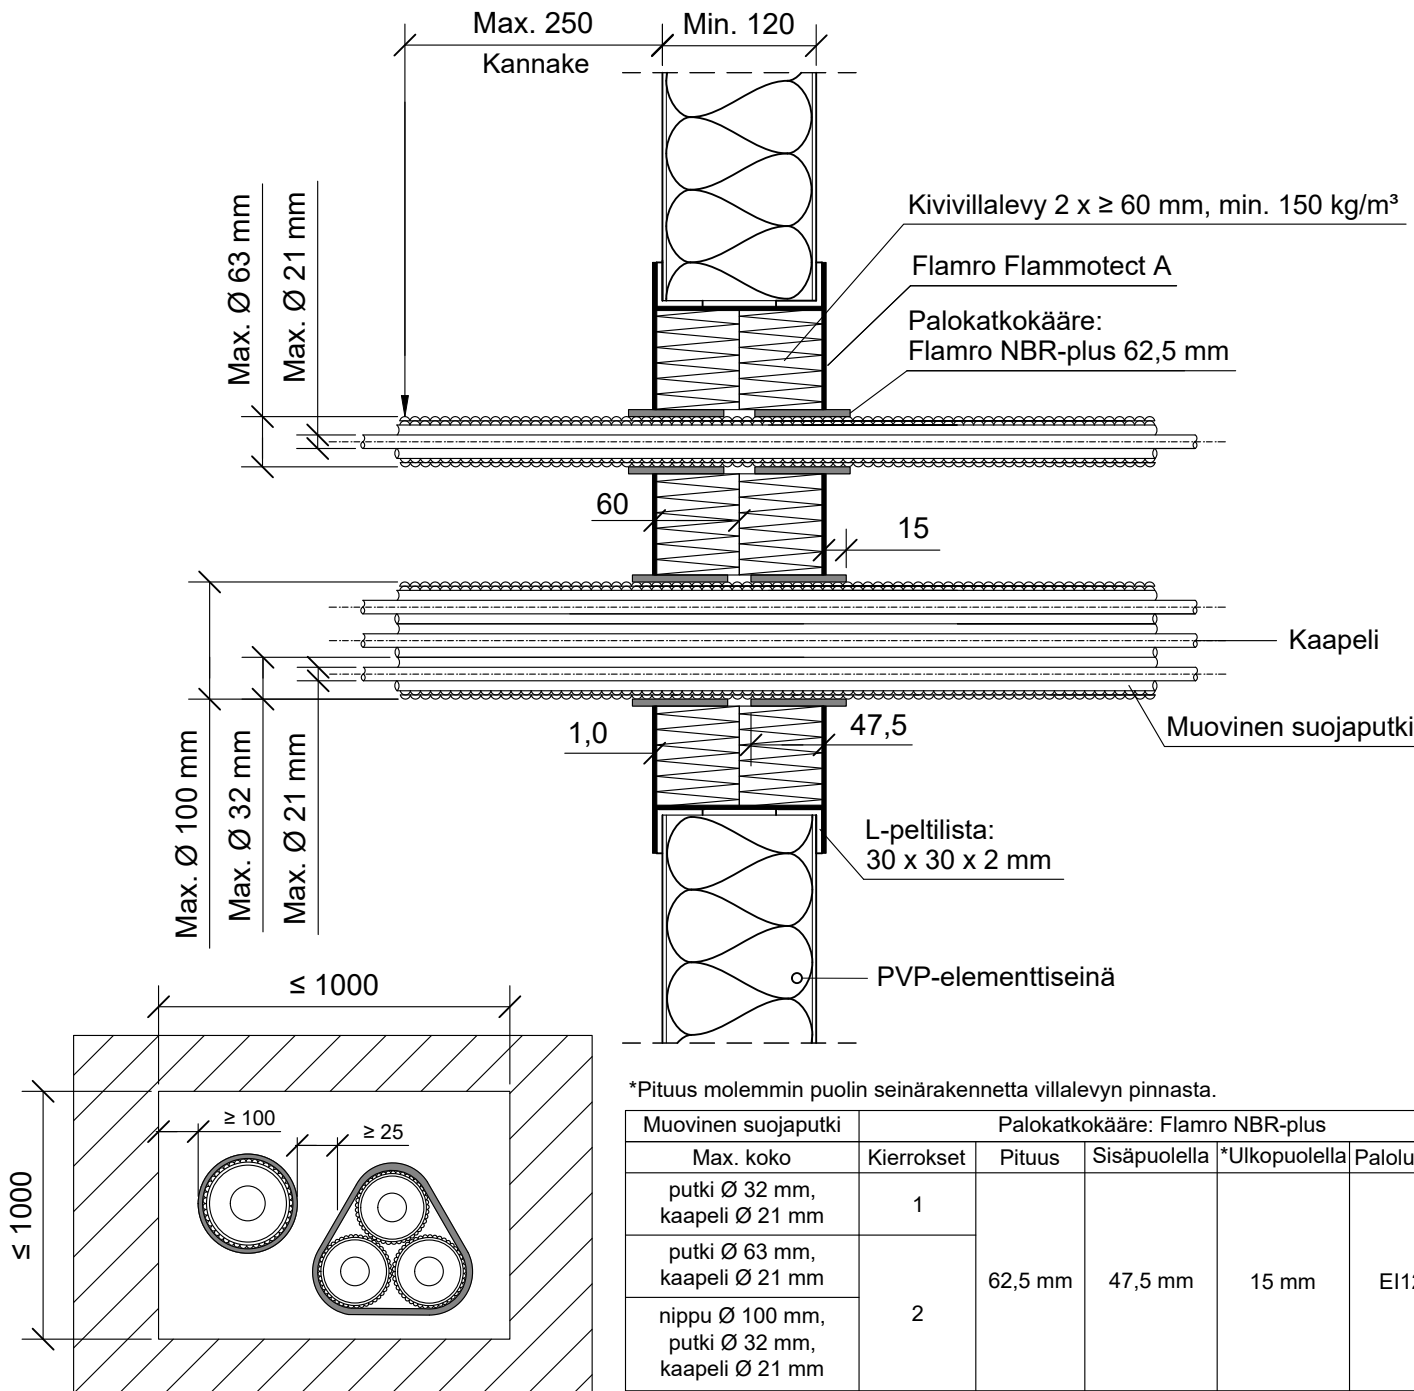

Hyväksyntä / Asiakirja

ETAG 026-2, EN 13501-2, ETA 22/0052, ETA 21/0461

Max. aukon koko

1000 mm x 1000 mm

Palokatkonpinnoite / -kitti

Flamro Flammotect A, kivivillalevyn pinnassa paksuus ≥ 1,0 mm.

Palokatkokääre

Flamro NBR-plus 62,5 mm, molemmin puolin seinärakennetta. Rautalankakiinnitys.

Kivivillalevy

Kivivillalevy ≥ 60 mm, tiheys min. 150 kg/m³.
Asennetaan Flammotect A:lla molemmin puolin seinärakennetta.
Tyhjen välien täyttö sullontavillalla.

Kannake

Max. 250 mm molemmin puolin seinärakennetta.

L-pelttilista

L-pelttilista 30 x 30 x 2 mm, asennettava aukon ympärille molemmin puolin.
Listat tulee pinnoittaa Flammotect A:lla kauttaaltaan.

Tekniikan täyttöaste

Max. 60% aukon pinta-alasta