


KOHDE

SISÄLTÖ  
KAAPELILÄPIVIENTI BETONISEINÄSSÄ  
KAAPELINIPPU

MUUT HUOMIOT:

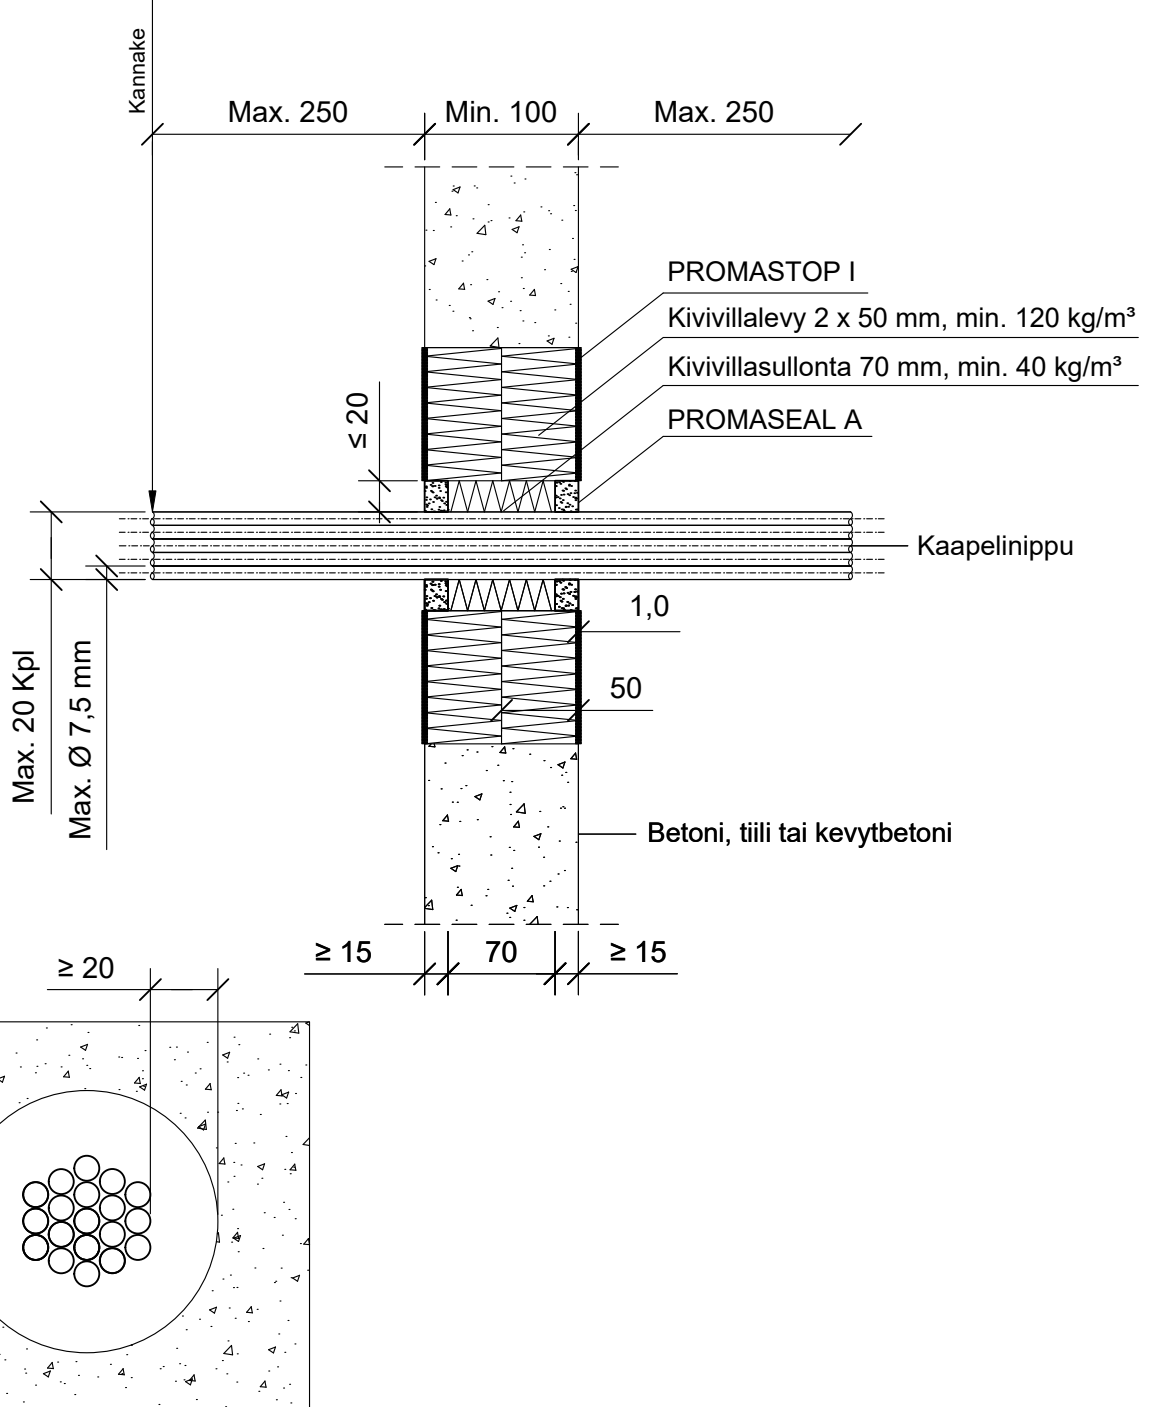

|                          |  |
|--------------------------|--|
| Hyväksyntä / Asiakirja   | ETAG 026-2, EN 13501-2, ETA 14/0107  |
| Min. aukon koko          | Kaapelin halkaisija + min. 40 mm   |
| Palokatkomassa           | Promat Promaseal A, molemmin puolin seinärakennetta min. 15 mm syvyydeltä. |
| Kivivillalevy            | Kivivillalevy 2 x ≥ 50 mm, tiheys min. 120 kg/m <sup>3</sup> .             |
| Palokatkonnoite / -kitti | Promat Promastop-I, kivivillalevyn pinnassa paksuus ≥ 1,0 mm.              |
| Taustan täyttö           | Kivivillasullonta 70 mm, tiheys min. 40 kg/m <sup>3</sup>                  |
| Kannake                  | Max. 250 mm molemmin puolin seinärakennetta.                               |
| Max. kaapelinippu koko   | Max. 20 kaapelia nipussa, kaapeli Max. Ø 7,5 mm                            |