


KOHDE

SISÄLTÖ

PUTKILÄPIVIENTI BETONI VÄLIPOHJASSA

TERÄS, RUOSTUMATON TERÄS, VALURAUTA TAI KUPARIPUTKI

MUUT HUOMIOT:

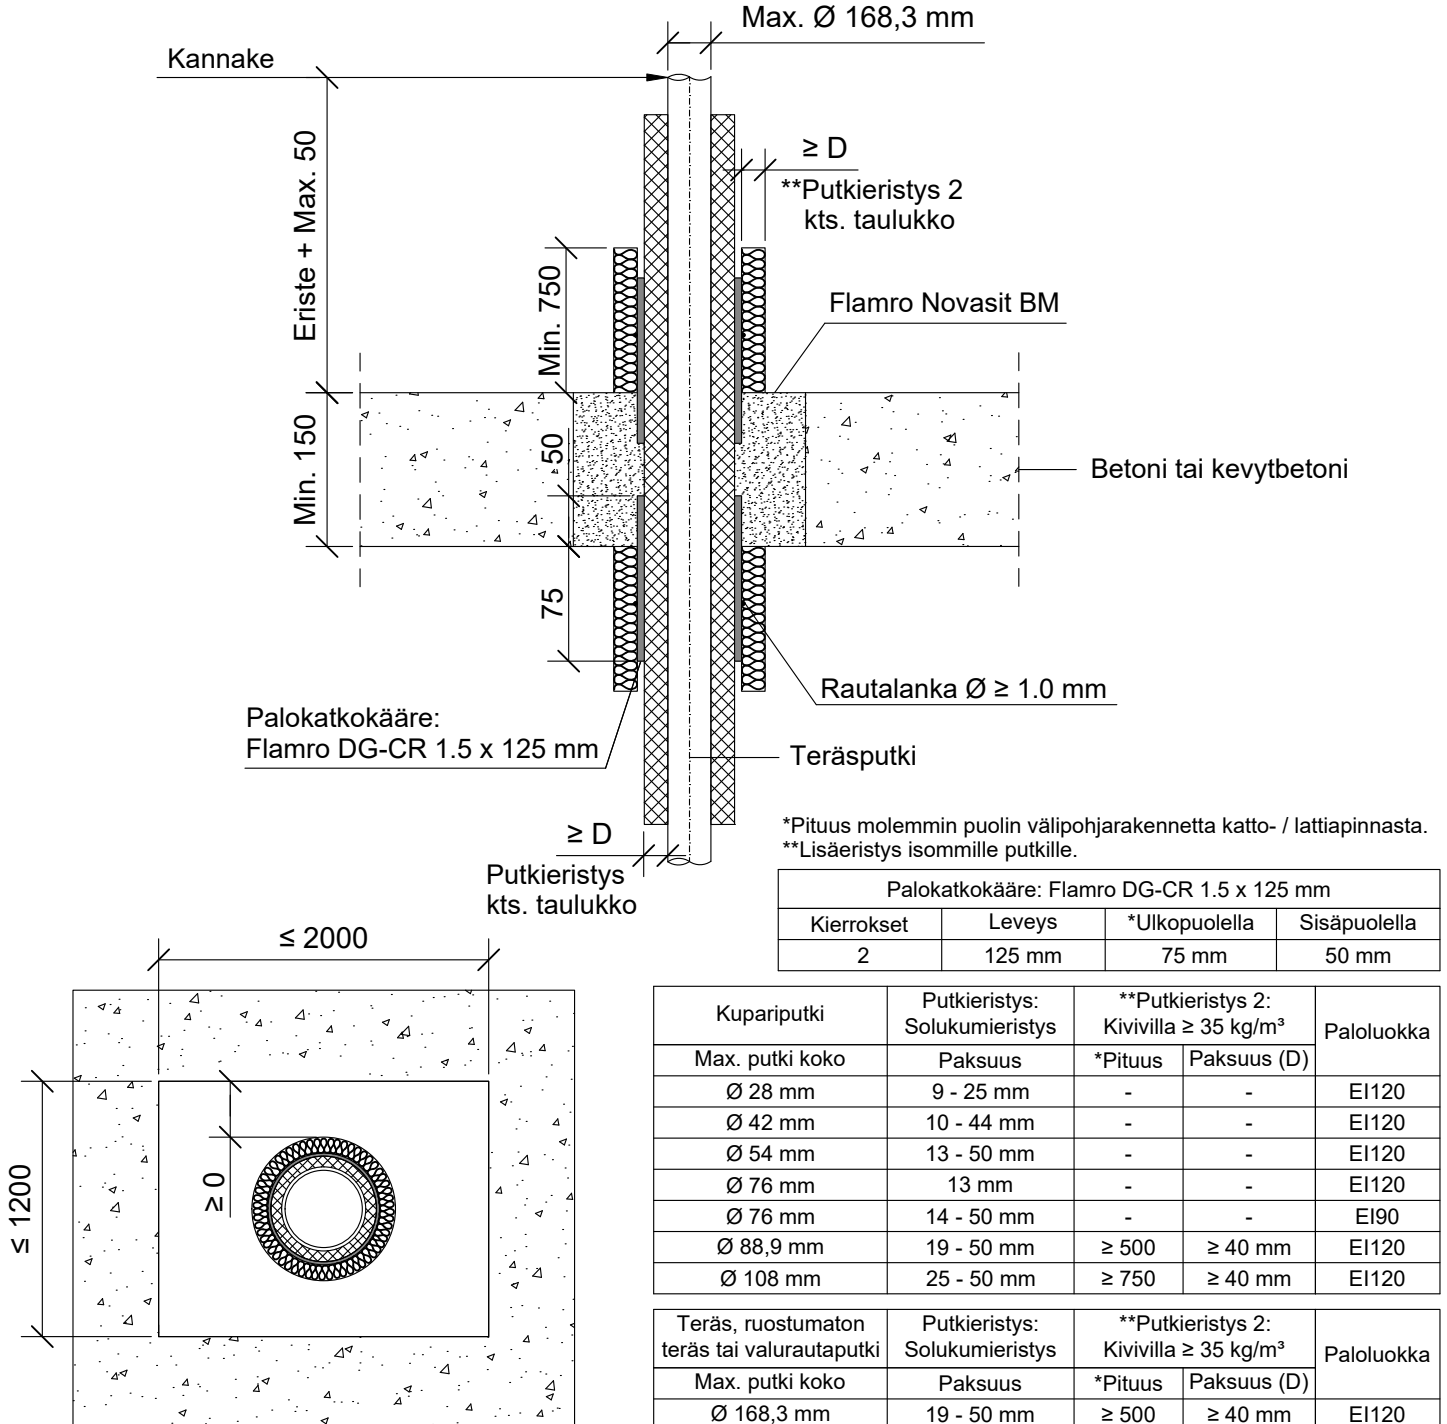

Hyväksyntä / Asiakirja

ETA-22/0051, ETA-16/0268

Max. aukon koko

1200 x 2000 mm

Palokatkomassa

Flamro Novasit BM, paksuus min. 150 mm

Palokatkokääre

Flamro DG-CR 1.5 x 125 mm, molemmin puolin välipohjarakennetta.
Rautalankakiinnitys.

Putkieristys

Solukumieristys, eristys jatkuva.

Putkieristys 2

Kivivilla ≥ 35 kg/m³, sulamispiste ≥ 1000 °C. Rautalankakiinnitys.

Kannake

Eristeen pituus + max. 50 mm yläpuolella välipohjarakennetta.

Tekniikan täyttöaste

Max. 60% aukon pinta-alasta

CT-varaus

Mahdollistaa kaikki varauskoot, asennus CT-varauksen asennusohjeen mukaisesti.