


KOHDE

SISÄLTÖ  
KAAPELILÄPIVIENTI ONTELOLAATTA VÄLIPOHJASSA  
MUOVINEN SUOJAPUTKI

MUUT HUOMIOT:

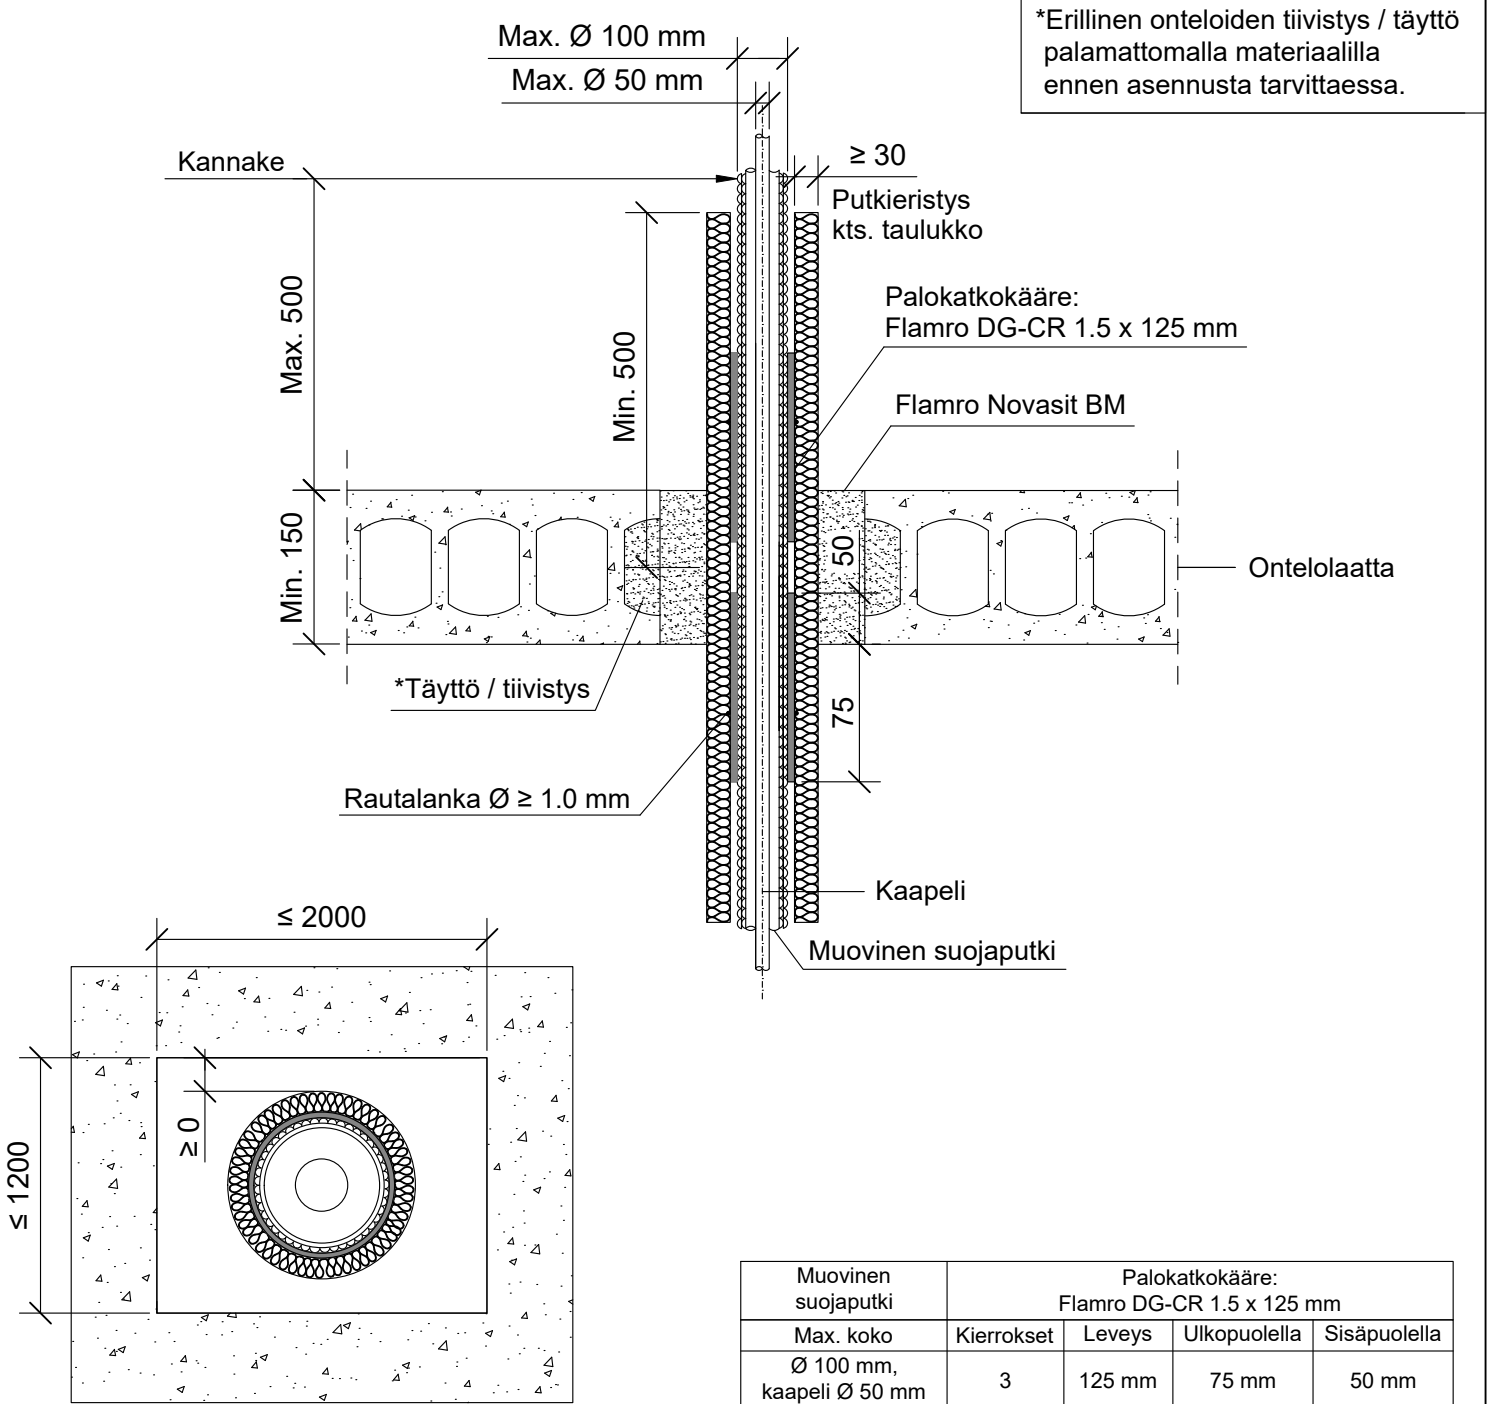

Hyväksyntä / Asiakirja	ETA-22/0051, ETA-16/0268
Max. aukon koko	1200 x 2000 mm
Palokatkomassa	Flamro Novasit BM paksuus min. 150 mm
Palokatkokääre	Flamro DG-CR 1.5 x 125 mm, molemmin puolin välipohjarakennetta. Rautalankakiinnitys.
Putkieristys	Kivivilla ≥ 40 kg/m <sup>3</sup> . Pituus aukon keskeltä min. 500 mm molemmin puolin seinärakennetta, paksuus min. 30 mm. Rautalankakiinnitys.
Kannake	Max. 500 mm yläpuolella välipohjarakennetta.
Tekniikan täyttöaste	Max. 60% aukon pinta-alasta
CT-varaus	Mahdollistaa kaikki varaukset, asennus CT-varauksen asennusohjeen mukaisesti.