

PK-TUOTE OY
TARRANTIE 12
08500 LOHJA
PUH. +358 40 4143518
www.pktuote.fi

SUUNN. TYÖN NRO

OSASTOIVARAKENNE

DET

PVM.
20.08.2024

PIIRTÄJÄ
MKY


PALOKATKON PALOLUOKKA
EI120

BM-SL3

KOHDE

SISÄLTÖ
KAAPELILÄPIVIENTI BETONI VÄLIPOHJASSA
MUOVISET SUOJAPUTKET

MUUT HUOMIOT:

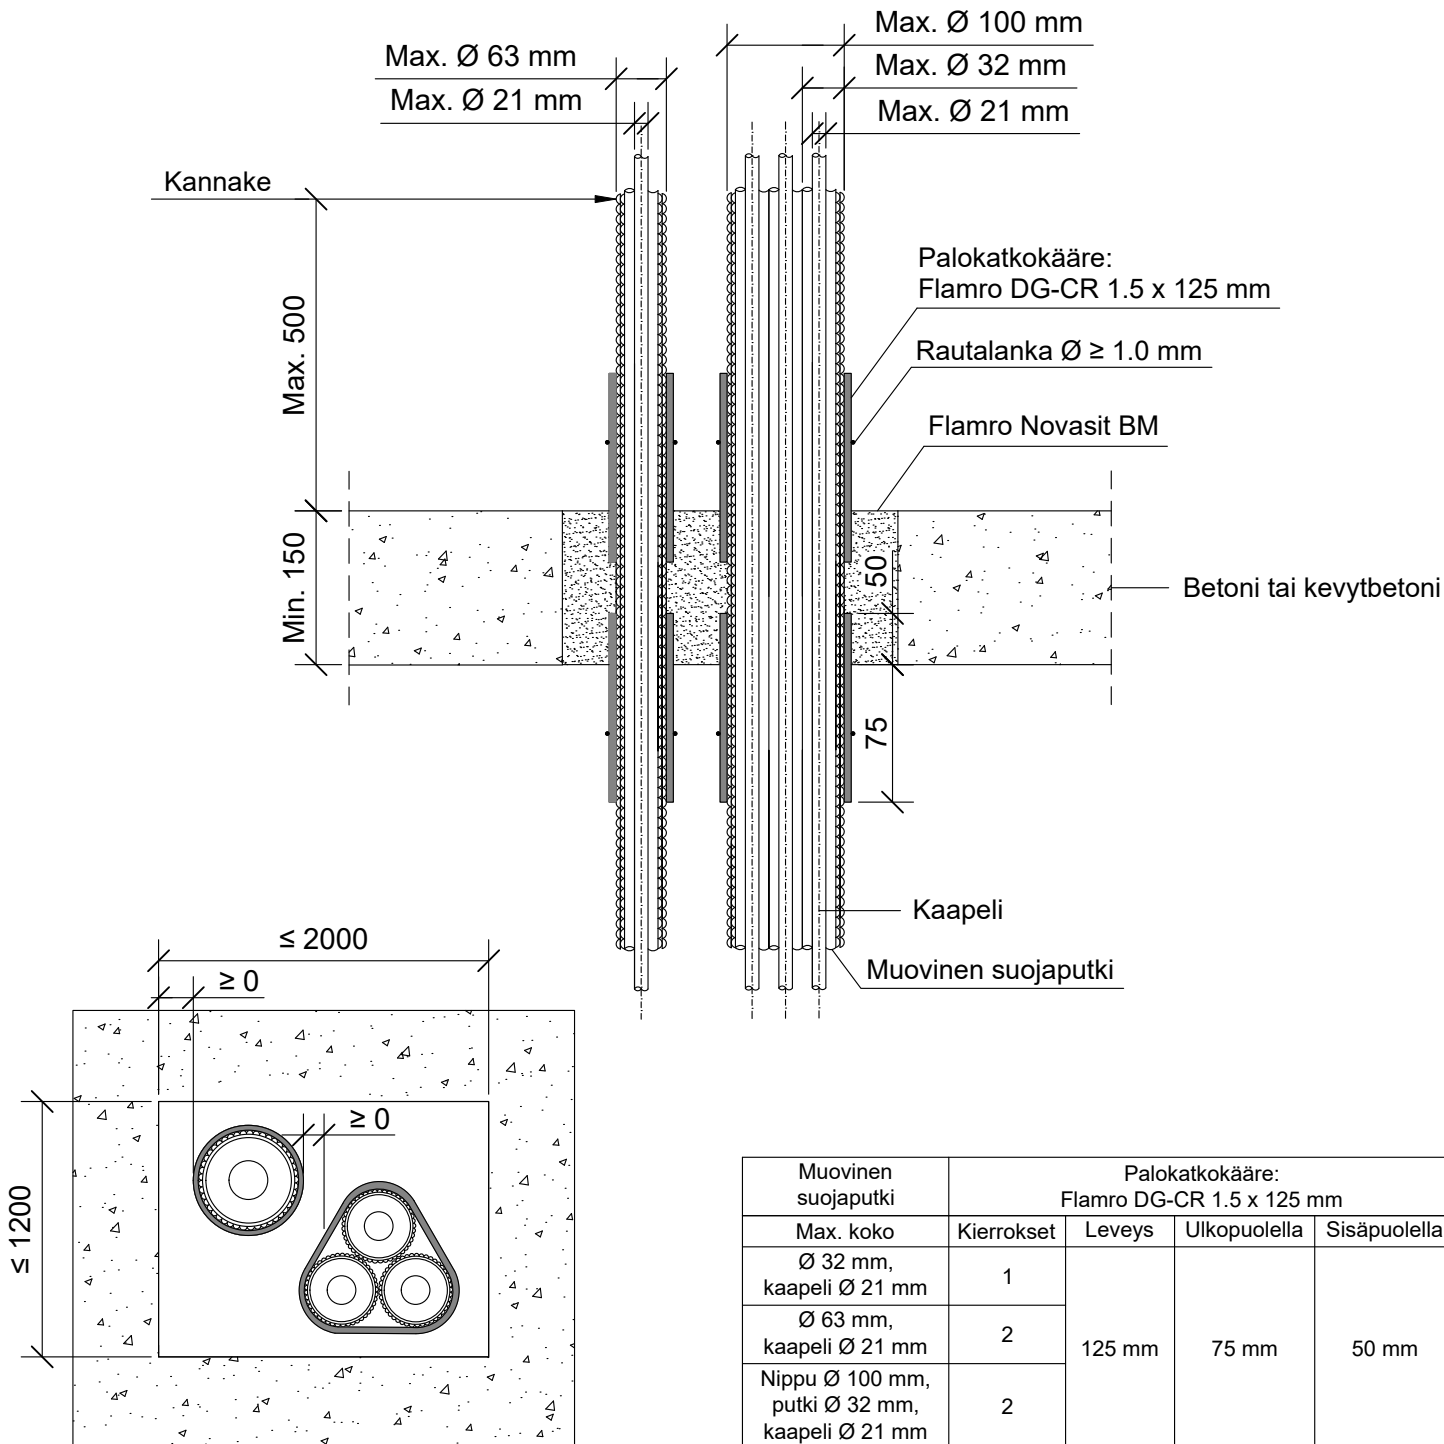

Hyväksyntä / Asiakirja

ETA-22/0051, ETA-16/0268

Max. aukon koko

1200 x 2000 mm

Palokatkomassa

Flamro Novasit BM paksuus min. 150 mm

Palokatkokääre

Flamro DG-CR 1.5 x 125 mm, molemmin puolin välipohjarakennetta.
Rautalankakiinnitys.

Kannake

Max. 500 mm yläpuolella välipohjarakennetta.

Tekniikan täyttöaste

Max. 60% aukon pinta-alasta

CT-varaus

Mahdollistaa kaikki varauskoot, asennus CT-varauksen asennusohjeen mukaisesti.