


KOHDE

SISÄLTÖ  
ILMASTOINTIKANAVA PALOPELLILLÄ SWEGON CU2  
OSASTOIVASSA BETONI VÄLIPOHJASSA

MUUT HUOMIOT:

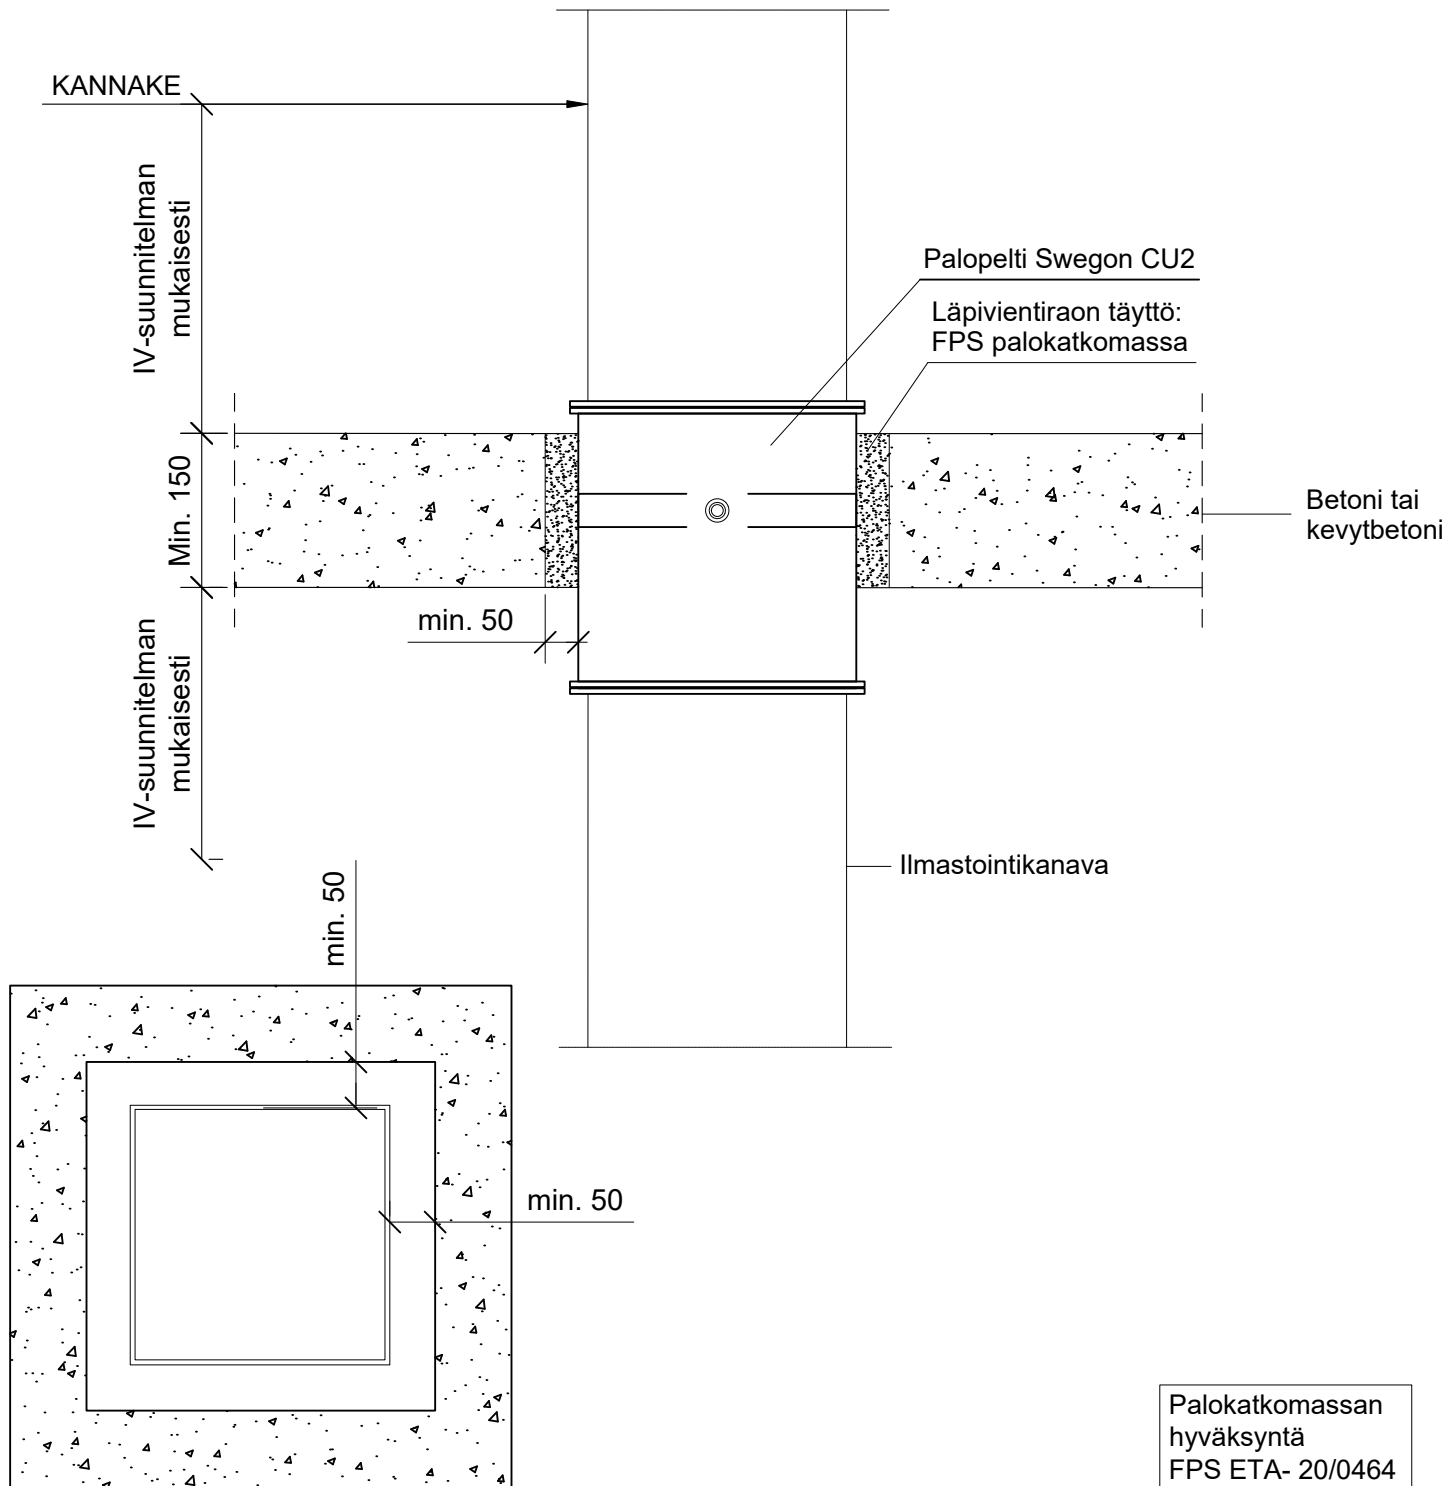

Palokatkomassan  
hyväksyntä  
FPS ETA- 20/0464

Hyväksyntä	Palopeltivalmistajan hyväksyntä
Max. aukon koko	Palopellin leveys / korkeus + min. 100 mm
Palokatkomassan paksuus	FPS Palokatkomassa min. 150 mm
Kiinnikkeet	Mekaaninen kiinnitys palopeltivalmistajan asennusohjeen mukaan
Kannakointi	IV-suunnitelman mukaan rakenteen molemmille puolille
Putkityypit	Teräksinen ilmastointikanava
Max. putken koko	1000 x 1500 mm
Putkieriste	Palopeltivalmistajan asennusohjeen mukaan

Ilmastointi kanavien  
palokatkot eivät kuulu  
ETAG 026-2 standardin  
piiriin, ensisijaisena  
asennusohjeena  
käytetään palopelti  
valmistajan ohjeistusta.