


PK-TUOTE OY TARRANTIE 12 08500 LOHJA PUH. +358 40 4143518 www.pktuote.fi	SUUNN. TYÖN NRO		OSASTOIVARAKENNE	DET
	PVM.	PIIRTÄJÄ	PALOKATKON PALOLUOKKA	
	01.12.2023	MKY	EI60	FDMS-FPS-PPL2
KOHDE			SISÄLTÖ ILMANVAIHTOKANAVA PALOPELLILLÄ ETS NORD FDMS OSASTOIVASSA ONTELOLAATTA VÄLIPOHJASSA	

MUUT HUOMIOT:

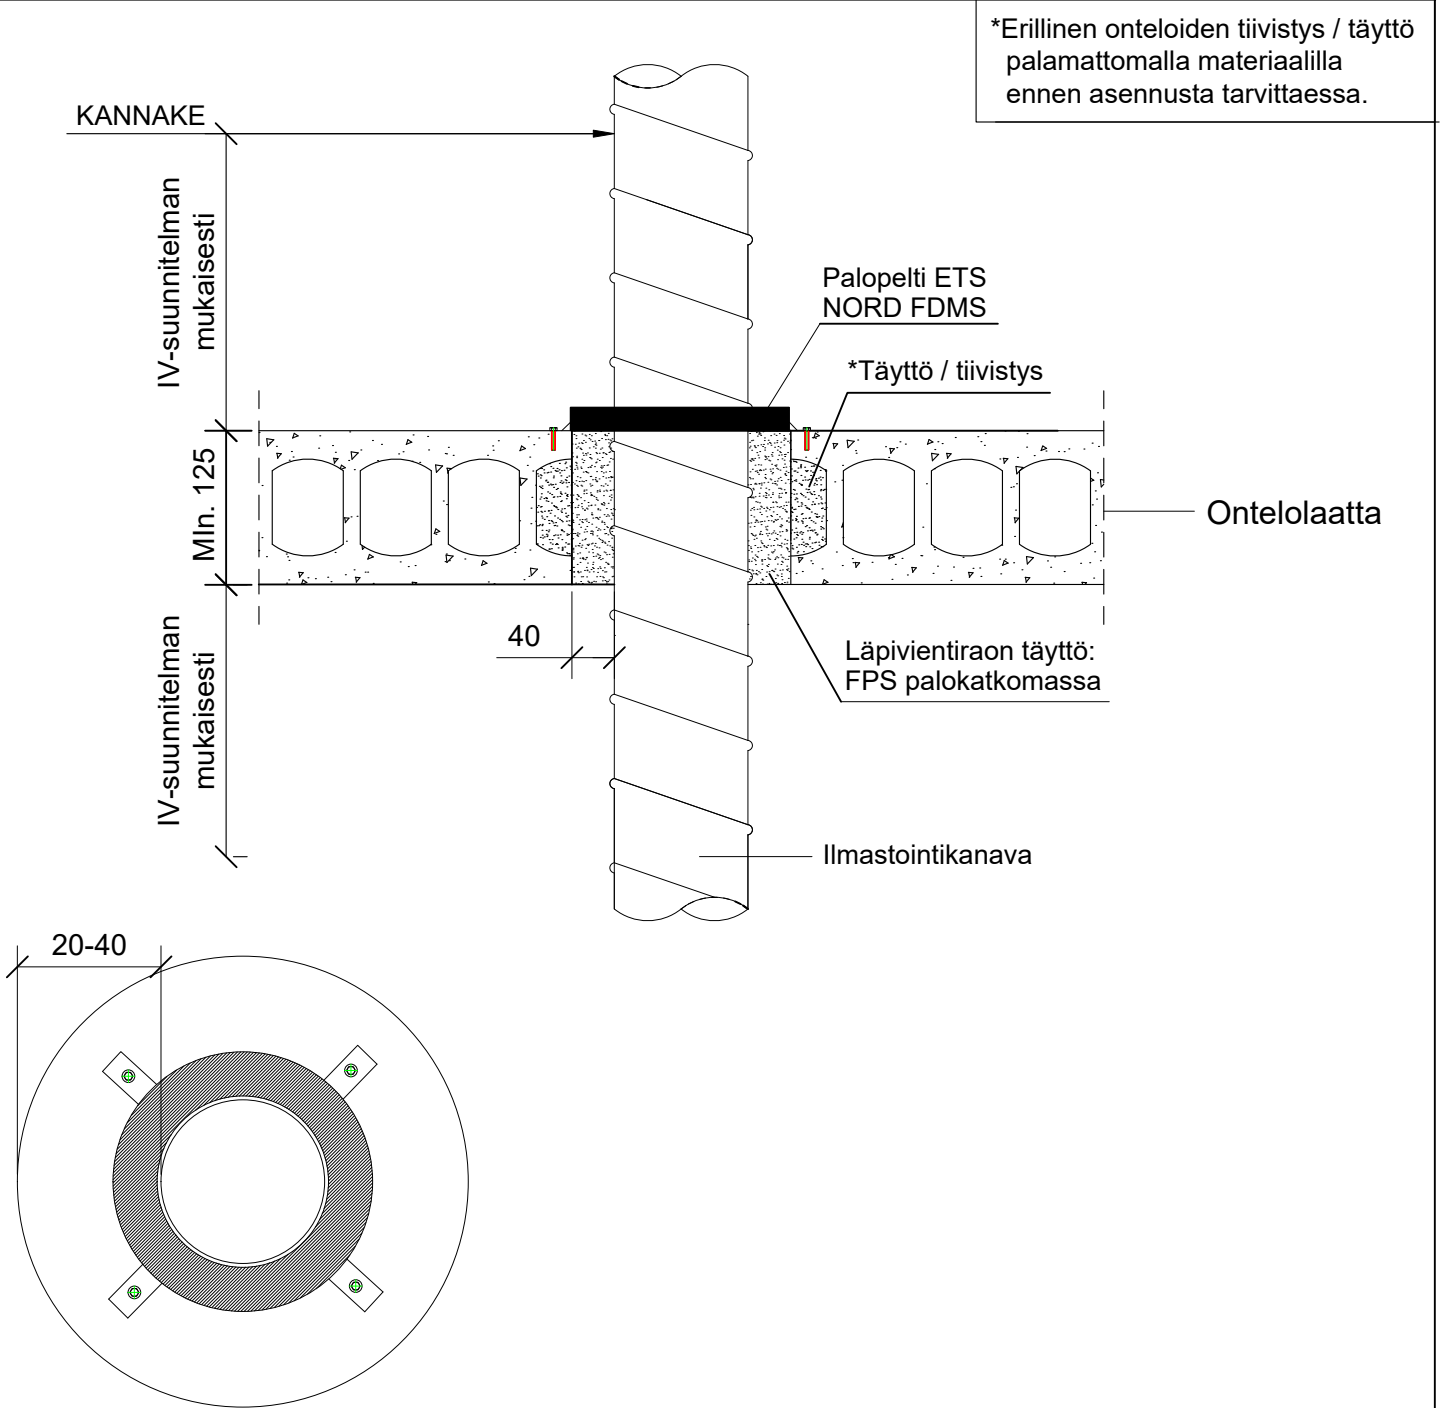

Palokatkomateriaali	Putken koko D (mm)	Aukon koko (mm)
FPS Palokatkomassa	D	D+80

Hyväksyntä	Palopeltivalmistajan hyväksyntä
Palokatkomassan hyväksyntä	ETAG 026-2, EN 13501-2, ETA-20/0464
Max. aukon koko	Putken halkaisija + 80 mm
Palokatkomassan paksuus	FPS Palokatkomassa min. 125 mm
Kiinnikkeet	Mekaaninen kiinnitys palopeltivalmistajan asennusohjeen mukaan
Kannakointi	IV-suunnitelman mukaan välipohjan ylä- ja alapuolelle
Putkityypit	Teräksinen ilmastointikanava
Max. putken koko	Ø 630
Putkien lukumäärä aukossa	Ei rajoitusta
Putkieriste	Palopeltivalmistajan asennusohjeen mukaan

Palokatkomassan hyväksyntä
FPS ETA- 20/0464

Ilmastointi kanavien palokatkot eivät kuulu ETAG 026-2 standardin piiriin, ensisijaisena asennusohjeena käytetään palopelti valmistajan ohjeistusta.