
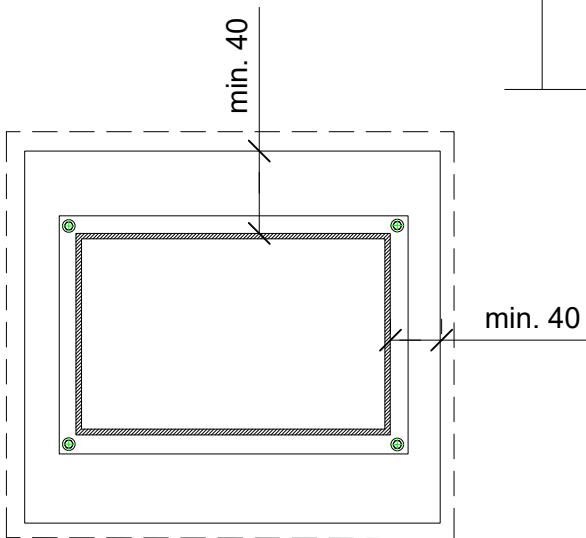


KOHDE

SISÄLTÖ  
ILMANVAIHTOKANAVA PALOPELLILLÄ FLÄKTWOODS FK92  
OSASTOIVASSA BETONI VÄLIPOHJASSA

MUUT HUOMIOT:

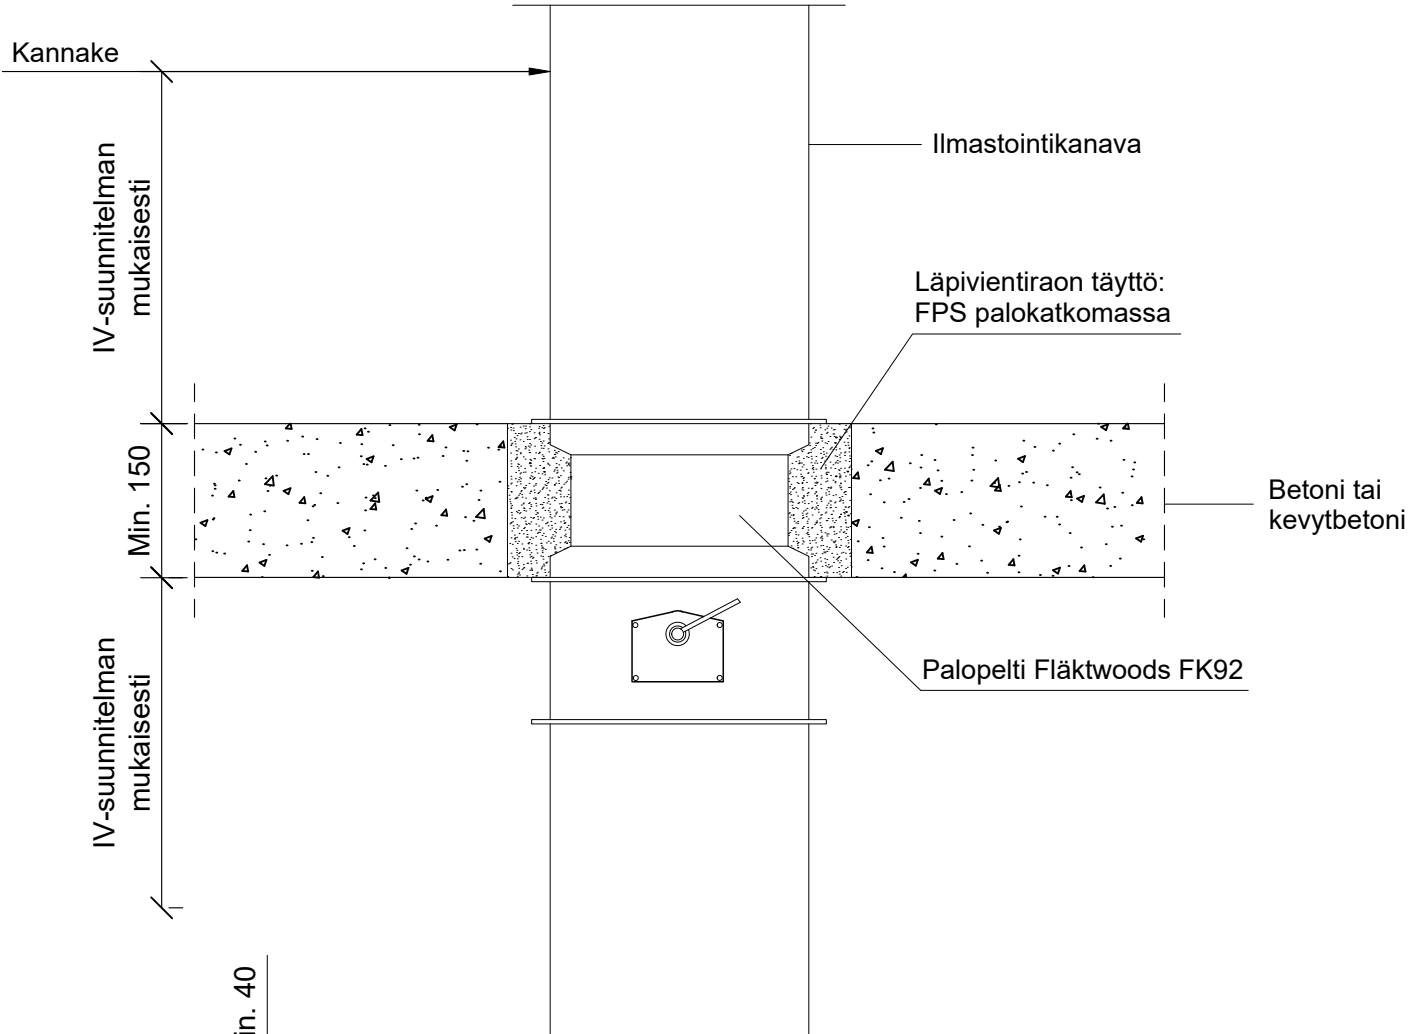

Palokatkomassan  
hyväksyntä  
FPS ETA- 20/0464

Hyväksyntä	Palopeltivalmistajan hyväksyntä
Max. aukon koko	Kanavan kanta / korkeus + 120 mm
Palokatkomassan paksuus	FPS Palokatkomassa min. 150 mm
Kiinnikkeet	Mekaaninen kiinnitys palopeltivalmistajan asennusohjeen mukaan
Kannakointi	IV- suunnitelman mukaisesti välipohjan molemmin puolin
Putkityypit	Teräksinen ilmastointikanava
Max. putken koko	800 x 1500 mm / 1000 x 1000 mm
Putkieriste	Palopeltivalmistajan asennusohjeen mukaan

Ilmaistointi kanavien  
palokatkot eivät kuulu  
ETAG 026-2 standardin  
piiriin, ensisijaisena  
asennusohjeena  
käytetään palopelti  
valmistajan ohjeistusta.