


|                                                                                      |                    |   |                               |                          |
|--------------------------------------------------------------------------------------|--------------------|---|-------------------------------|--------------------------|
| PK-TUOTE OY<br>TARRANTIE 12<br>08500 LOHJA<br>PUH. +358 40 4143518<br>www.pktuote.fi | SUUNN. TYÖN NRO    |   | OSASTOIVARAKENNE<br>EI90      | DET<br><br>FK92-FPS-PPL2 |
|                                                                                      | PVM.<br>01.12.2023 | PIIRTÄJÄ<br>MKY                                                                                     | PALOKATKON PALOLUOKKA<br>EI90 |                          |
| KOHDE                                                                                |                    | SISÄLTÖ<br>ILMANVAIHTOKANAVA PALOPELLILLÄ FLÄKTWOODS FK92<br>OSASTOIVASSA ONTELOLAATTA VÄLIPOHJASSA |                               |                          |

|               |
|---------------|
| MUUT HUOMIOT: |
|---------------|

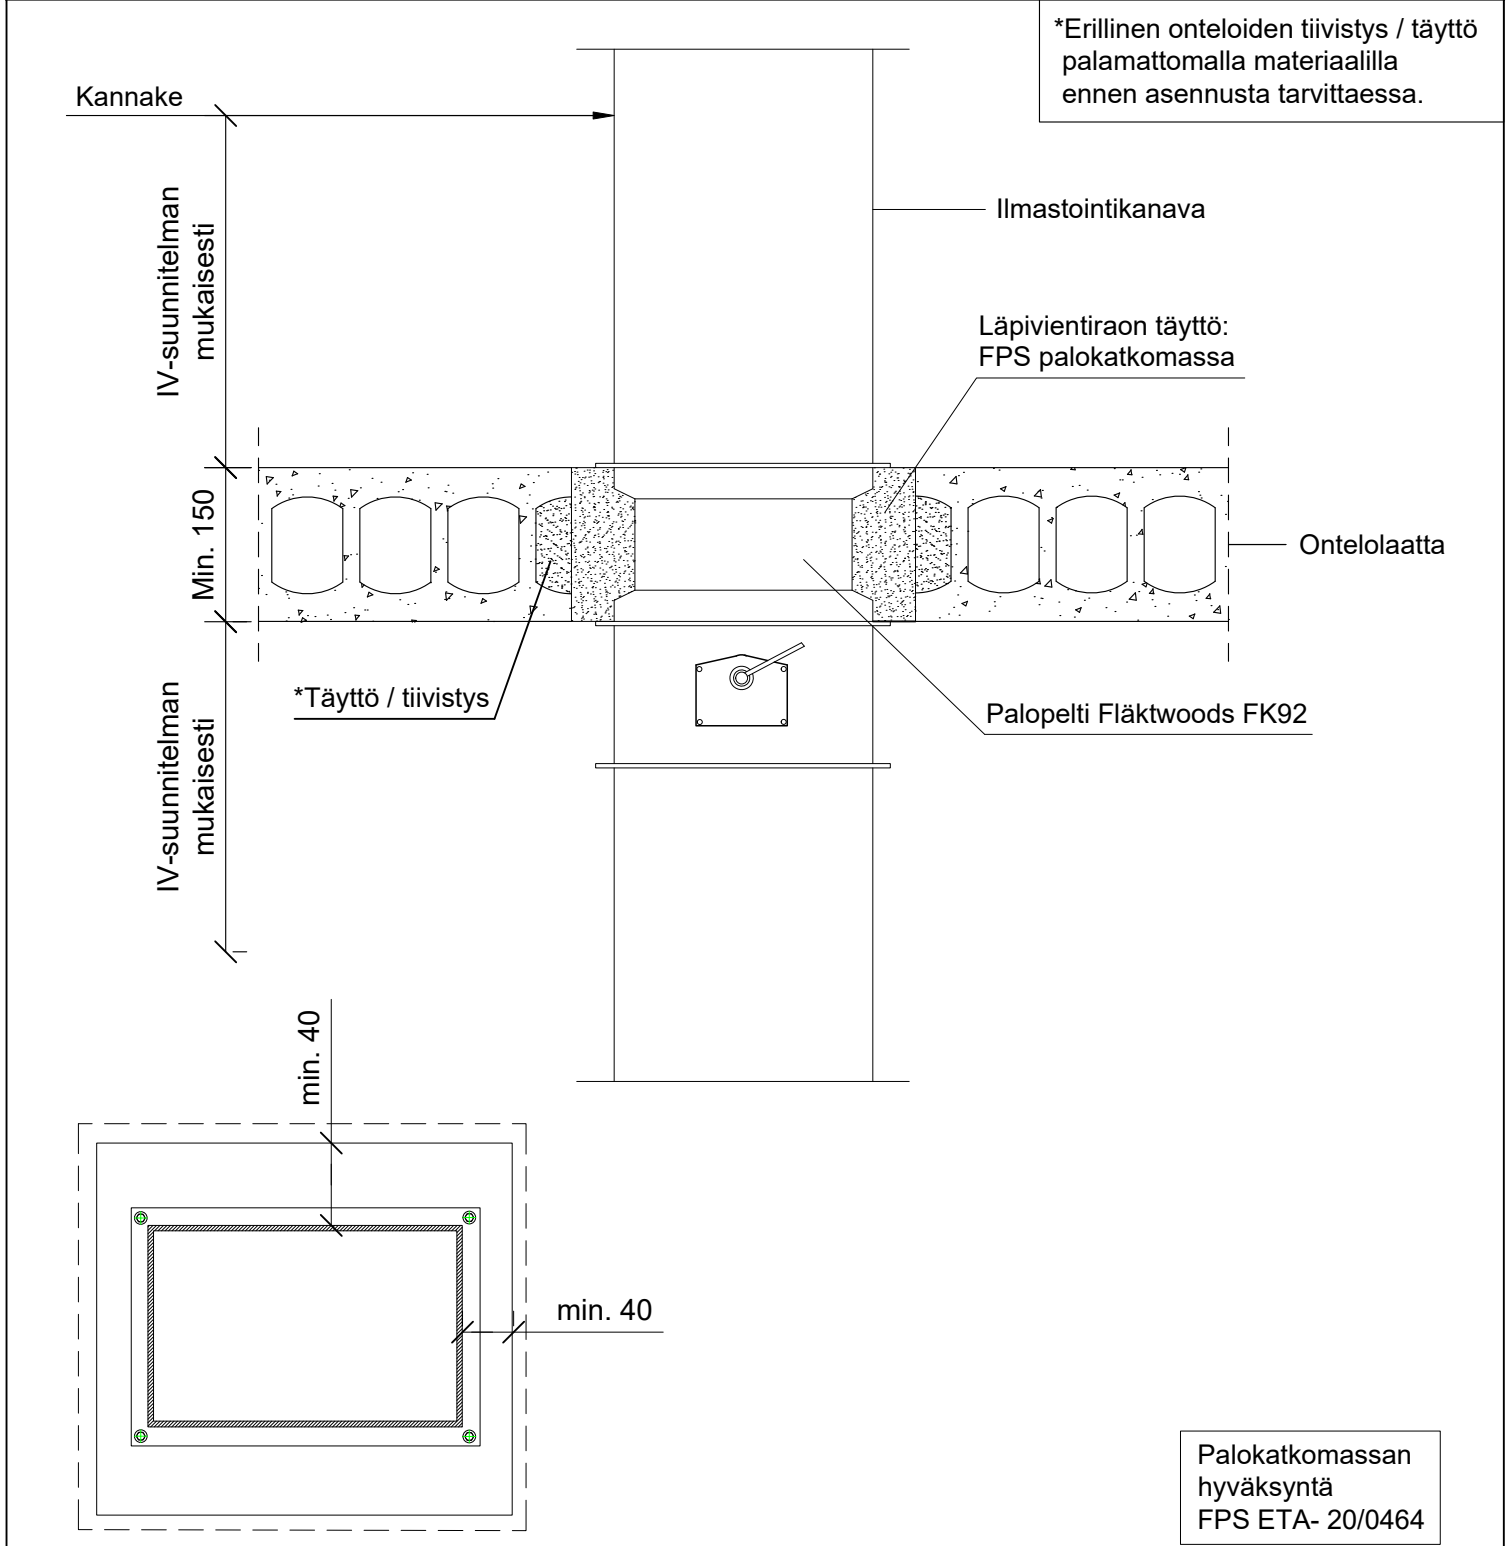

Palokatkomassan  
hyväksyntä  
FPS ETA- 20/0464

|                         |                                                                |
|-------------------------|----------------------------------------------------------------|
| Hyväksyntä              | Palopeltivalmistajan hyväksyntä                                |
| Max. aukon koko         | Kanavan kanta / korkeus + 120 mm                               |
| Palokatkomassan paksuus | FPS Palokatkomassa min. 150 mm                                 |
| Kiinnikkeet             | Mekaaninen kiinnitys palopeltivalmistajan asennusohjeen mukaan |
| Kannakointi             | IV- suunnitelman mukaisesti välipohjan molemmin puolin         |
| Putkityypit             | Teräksinen ilmastointikanava                                   |
| Max. putken koko        | 800 x 1500 mm / 1000 x 1000 mm                                 |
| Putkieriste             | Palopeltivalmistajan asennusohjeen mukaan                      |

Ilmaistointi kanavien palokatkot eivät kuulu ETAG 026-2 standardin piiriin, ensisijaisena asennusohjeena käytetään palopelti valmistajan ohjeistusta.