


KOHDE

SISÄLTÖ
KAAPELILÄPIVIENTI ONTELOLAATTA VÄLIPOHJASSA
MUOVISET SUOJAPUTKET

MUUT HUOMIOT:

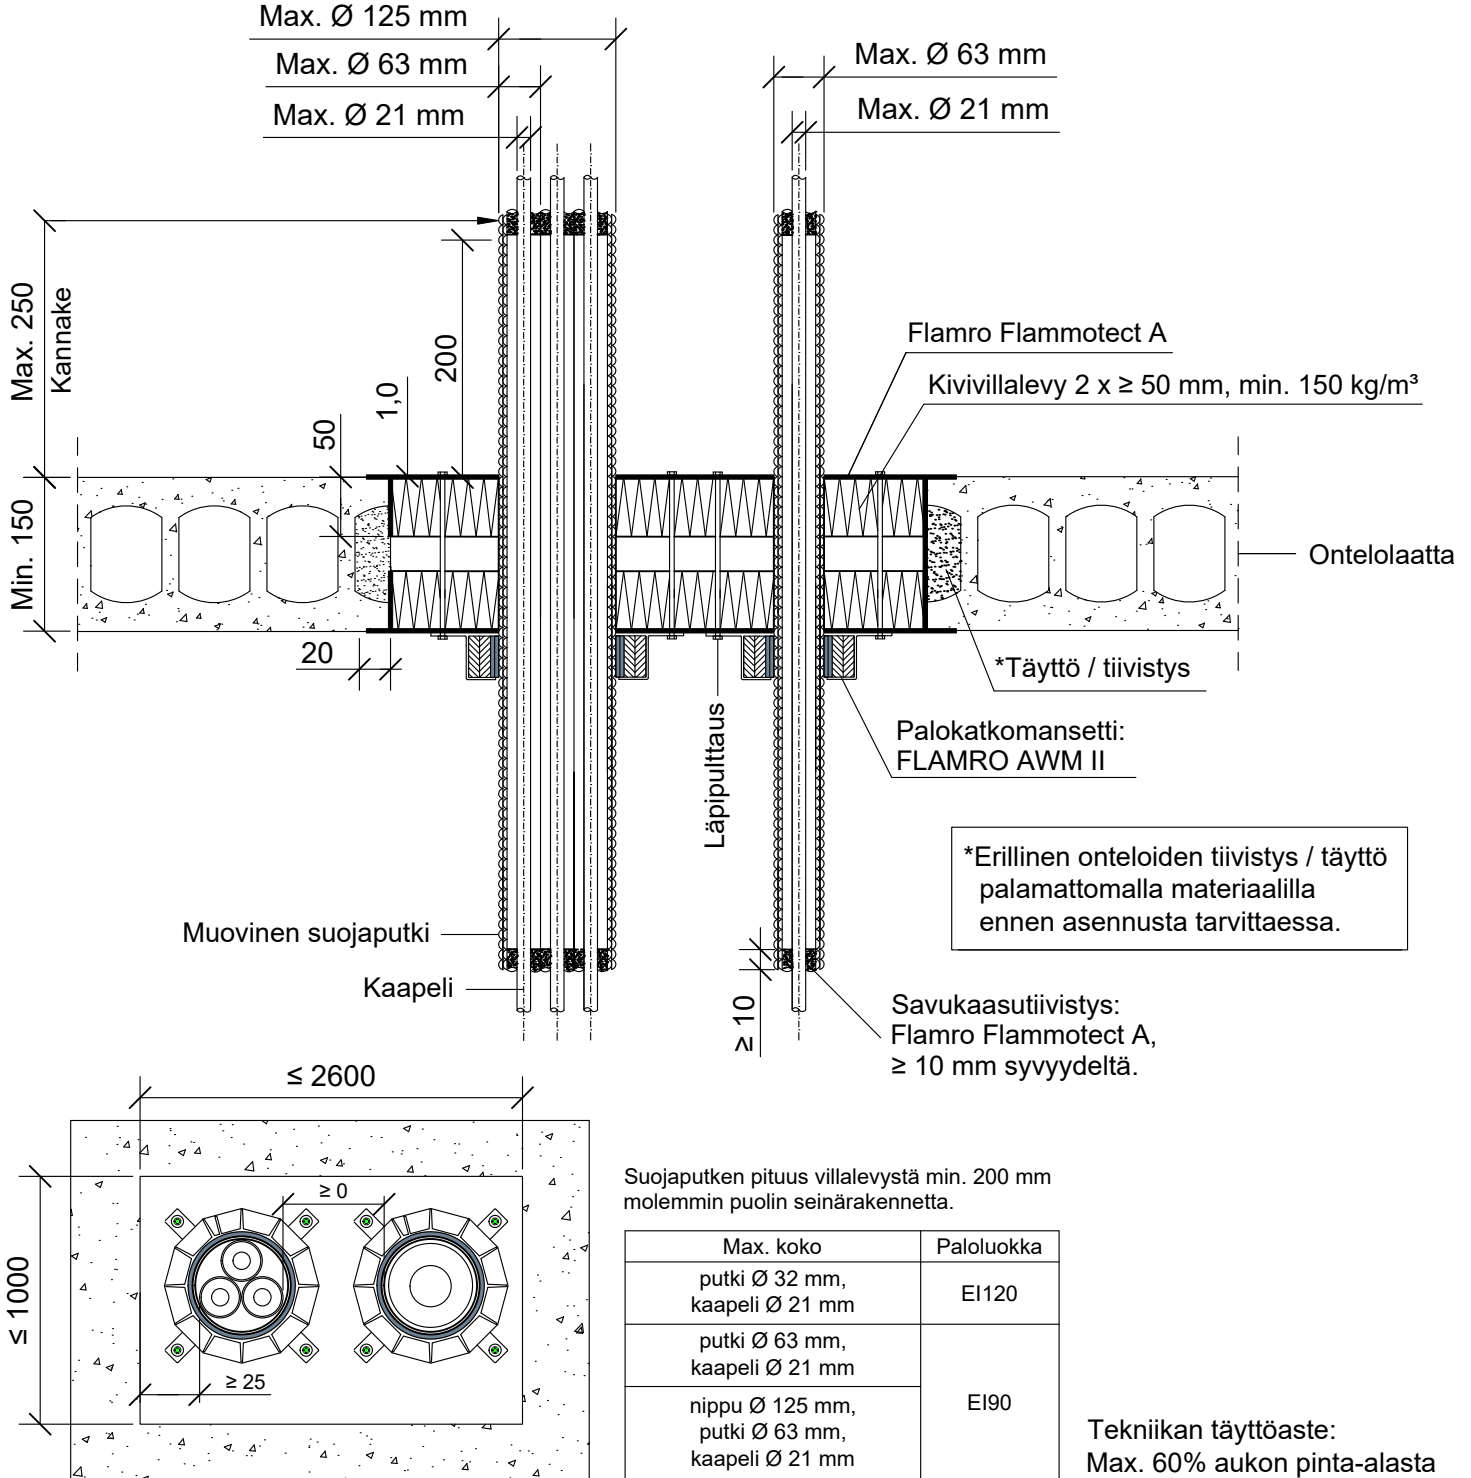

Hyväksyntä / Asiakirja

ETAG 026-2, EN 13501-2, ETA 22/0052, ETA 17/0753

Max. aukon koko

1000 x 2600 mm / ei määritetty x 800 mm

Palokatkonpinnoite / -kitti

Flamro Flammotect A, kivivillalevyn pinnassa paksuus ≥ 1,0 mm.

Palokatkomansetti

Flamro AWM II

Kivivillalevy

Kivivillalevy ≥ 50 mm, tiheys min. 150 kg/m³. Asennetaan Flammotect A:lla molemmiin puolin välipohjarakennetta. Tyhjien välien täyttö sullontavillalla.

Kannake

Max. 250 mm yläpuolella välipohjarakennetta.

Läpipulttaus

Kierretangolla Ø M6 - M8, aluslevyillä ja muttereilla.