

PK-TUOTE OY
TARRANTIE 12
08500 LOHJA
PUH. +358 40 4143518
www.pktuote.fi

SUUNN. TYÖN NRO

OSASTOIVARAKENNE

DET

EI120

PVM.

10.09.2024

PIIRTÄJÄ

MKY

PALOKATKON PALOLUOKKA


EI120

FLA-2x50-SL2

KOHDE

SISÄLTÖ
KAAPELILÄPVIENNI BETONI VÄLIPOHJASSA
CT-VARAUS

MUUT HUOMIOT:

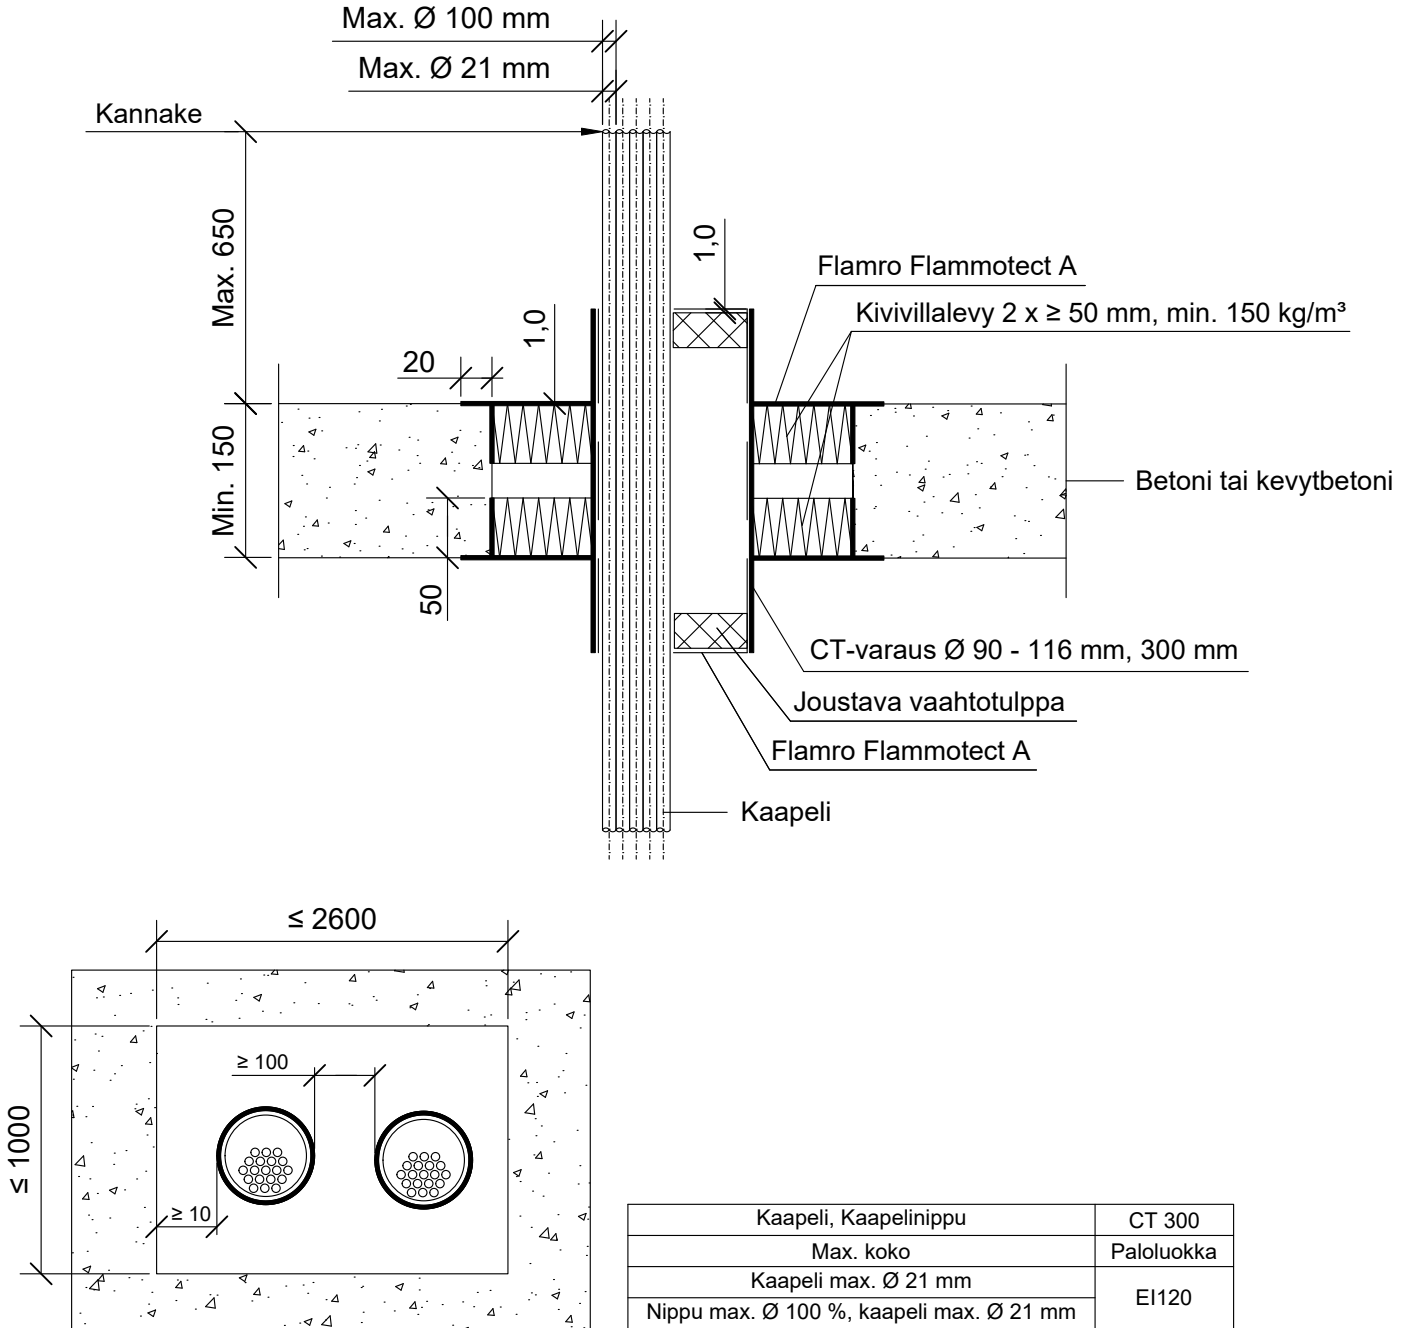

Hyväksyntä / Asiakirja	ETAG 026-2, EN 13501-2, ETA 22/0052, ETA 22/0053
Max. aukon koko	1000 x 2600 mm / ei määritetty x 800 mm
Palokatkoninnoite / -kitti	Flamro Flammotect A, kivivillalevyn pinnassa paksuus $\geq 1,0$ mm. CT-varauksen vaahdotulpan tiivistys, paksuus $\geq 1,0$ mm.
Kivivillalevy	Kivivillalevy ≥ 50 mm, tiheys min. 150 kg/m^3 . Asennetaan Flammotect A:lla molemmin puolin välipohjarakennetta. Tyhjen välien täyttö sullontavillalla.
CT-Varaus	CT-varaus 300 asennus keskitetysti rakenteeseen.
Kannake	Max. 650 mm yläpuolella välipohjarakennetta.
Tekniikan täyttöaste	Max. 60% aukon pinta-alasta