


KOHDE

SISÄLTÖ  
KAAPELILÄPIVIENTI BETONI VÄLIPOHJASSA  
MUOVISET SUOJAPUTKET

MUUT HUOMIOT:

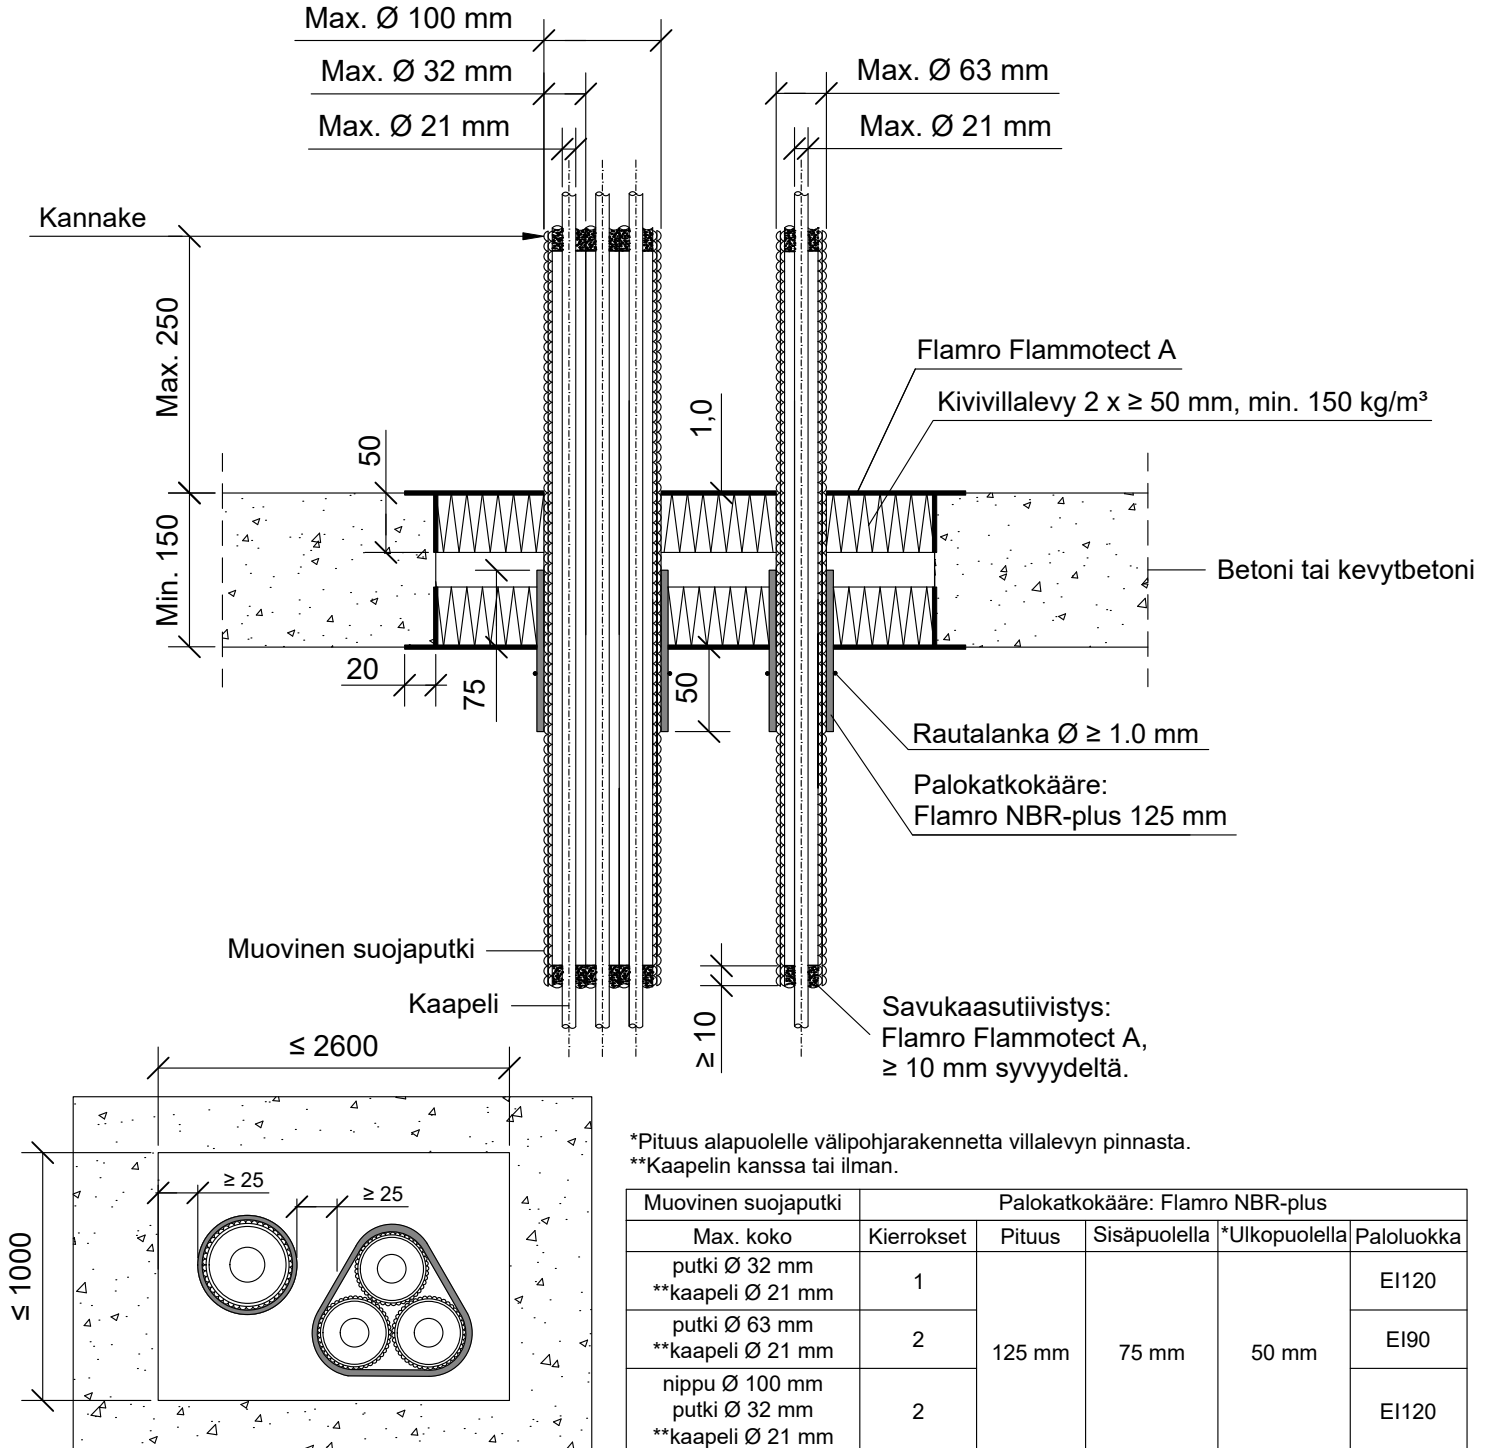

Hyväksyntä / Asiakirja

ETAG 026-2, EN 13501-2, ETA 22/0052, ETA 21/0461

Max. aukon koko

1000 x 2600 mm / ei määritetty x 800 mm

Palokatkonpinnoite / -kitti

Flamro Flammotect A, kivivillalevyn pinnassa paksuus ≥ 1,0 mm.

Palokatkokääre

Flamro NBR-plus 125 mm, alapuolelle välipohjarakennetta. Rautalankakiinnitys.

Kivivillalevy

Kivivillalevy ≥ 50 mm, tiheys min. 150 kg/m<sup>3</sup>.  
Asennetaan Flammotect A:lla molemmin puolin välipohjarakennetta.  
Tyhjien välien täyttö sullontavillalla.

Kannake

Max. 250 mm yläpuolella välipohjarakennetta.

Tekniikan täyttöaste

Max. 60% aukon pinta-alasta