


KOHDE

SISÄLTÖ
KAAPELILÄPIVIENI BETONI VÄLIPOHJASSA
MUOSET SUOJAPUTKET

MUUT HUOMIOT:

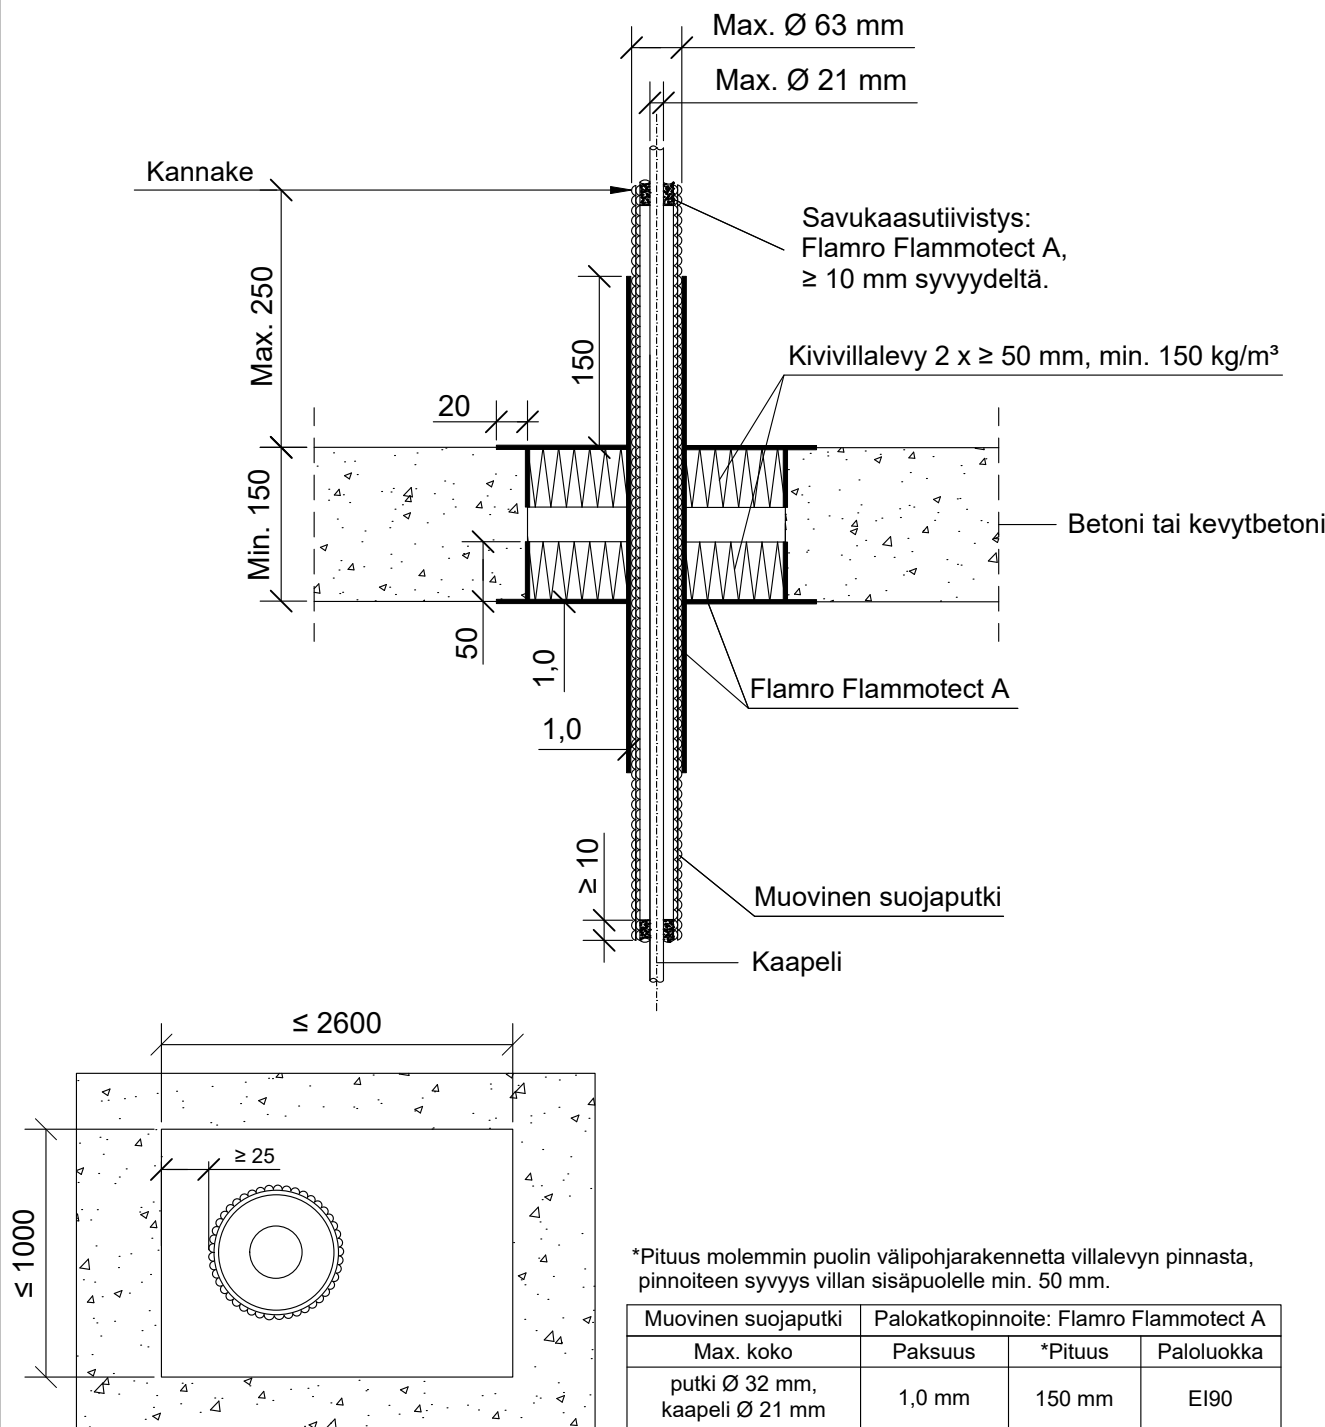

Hyväksyntä / Asiakirja

ETAG 026-2, EN 13501-2, ETA 22/0052

Max. aukon koko

1000 x 2600 mm / ei määritetty x 800 mm

Palokatkonpinnoite / -kitti

Flamro Flammotect A, kivivillalevyn pinnassa paksuus ≥ 1,0 mm.

Kivivillalevy

Kivivillalevy ≥ 50 mm, tiheys min. 150 kg/m³.
Asennetaan Flammotect A:lla molemmin puolin välipohjarakennetta.
Tyhjien välien täyttö sullontavillalla.

Kannake

Max. 250 mm yläpuolella välipohjarakennetta.

Tekniikan täyttöaste

Max. 60% aukon pinta-alasta