


KOHDE

SISÄLTÖ

KAAPELILÄPIVIENTI ONTELOLAATTA VÄLIPOHJASSA

MUUT HUOMIOT:

**Erillinen onteloiden tiivistys / täyttö palamattomalla materiaalilla ennen asennusta tarvittaessa.

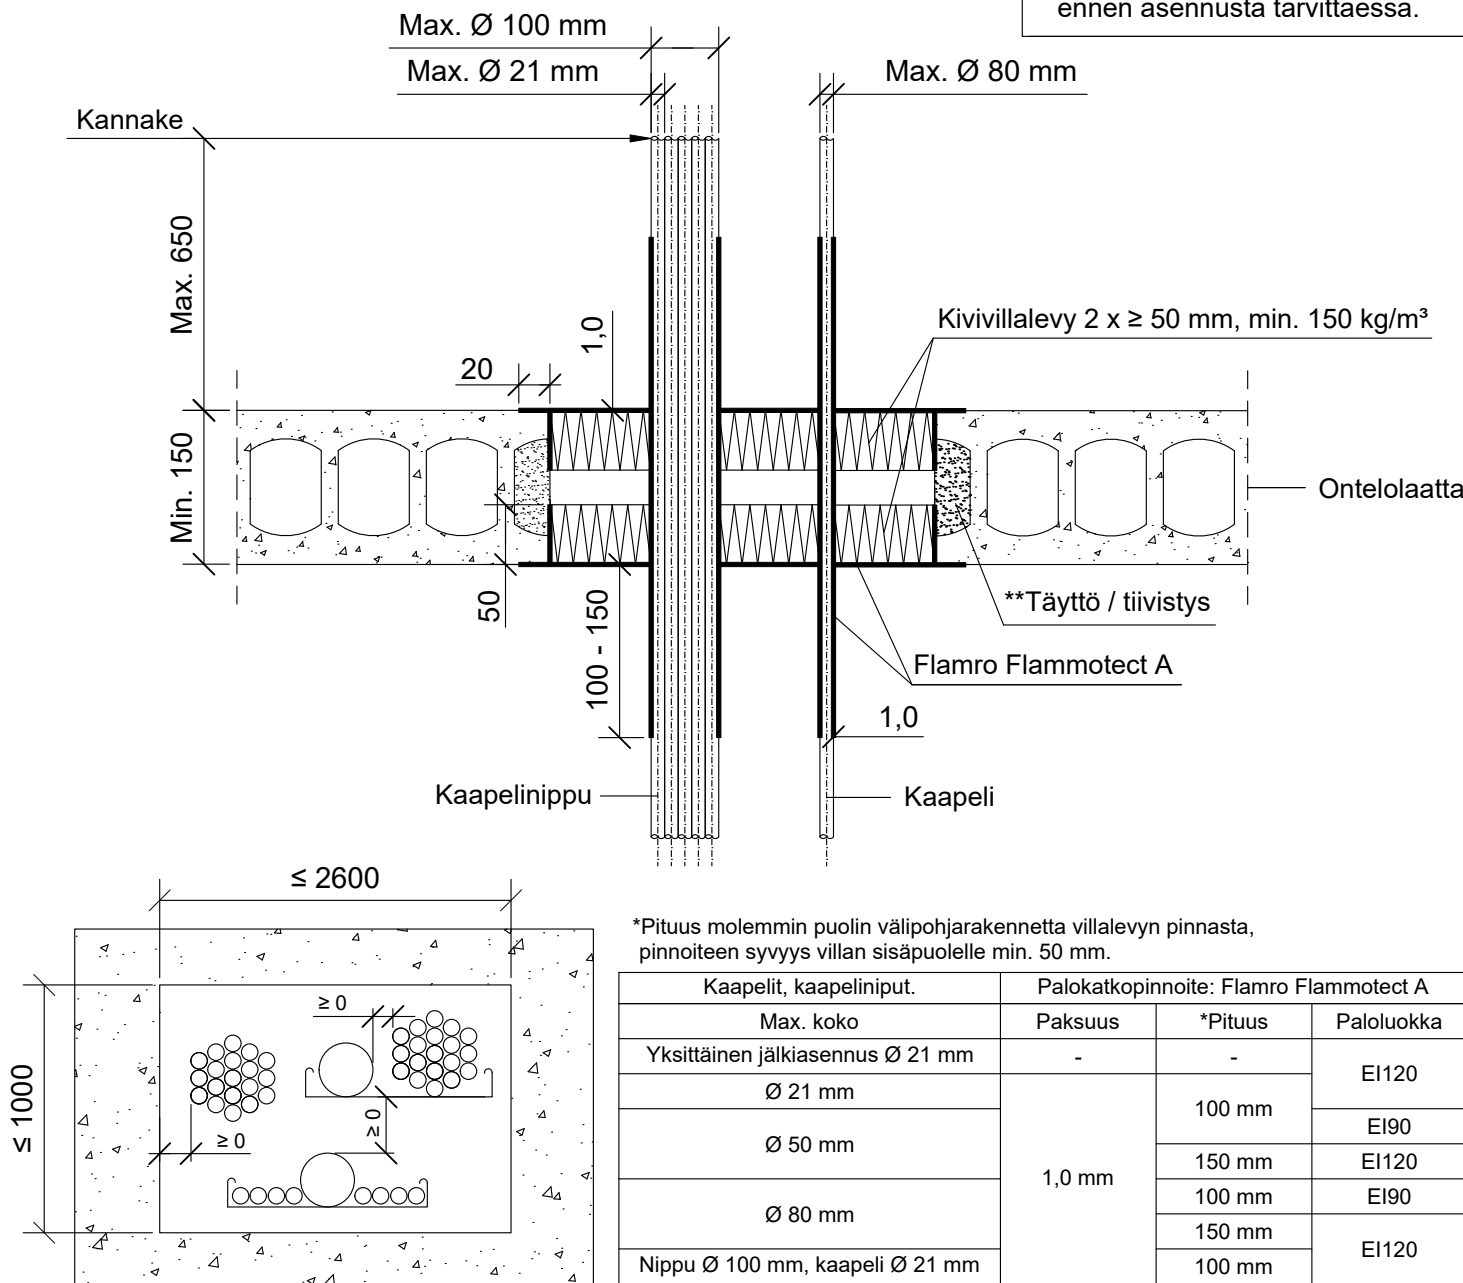

Hyväksyntä / Asiakirja

ETAG 026-2, EN 13501-2, ETA 22/0052

Max. aukon koko

1000 x 2600 mm / ei määritetty x 800 mm

Palokatkopinnoite / -kitti

Flamro Flammotect A, kivivillalevyn pinnassa paksuus ≥ 1,0 mm.
Kaapelin pinnoituksen paksuus 1,0 mm,
pinnoitus molemmin puolin välipohjarakennetta.

Kivivillalevy

Kivivillalevy ≥ 50 mm, tiheys min. 150 kg/m³.
Asennetaan Flammotect A:lla molemmin puolin välipohjarakennetta.
Tyhjien välien täyttö sullontavillalla.

Kaapelihylly

Kanssa tai ilman.

Kannake

Max. 650 mm yläpuolella välipohjarakennetta.

Tekniikan täyttöaste

Max. 60% aukon pinta-alasta