


KOHDE

SISÄLTÖ  
PUTKILÄPIVIENTI BETONI VÄLIPOHJASSA (osa 1/2)  
MUOVIPUTKET

MUUT HUOMIOT:

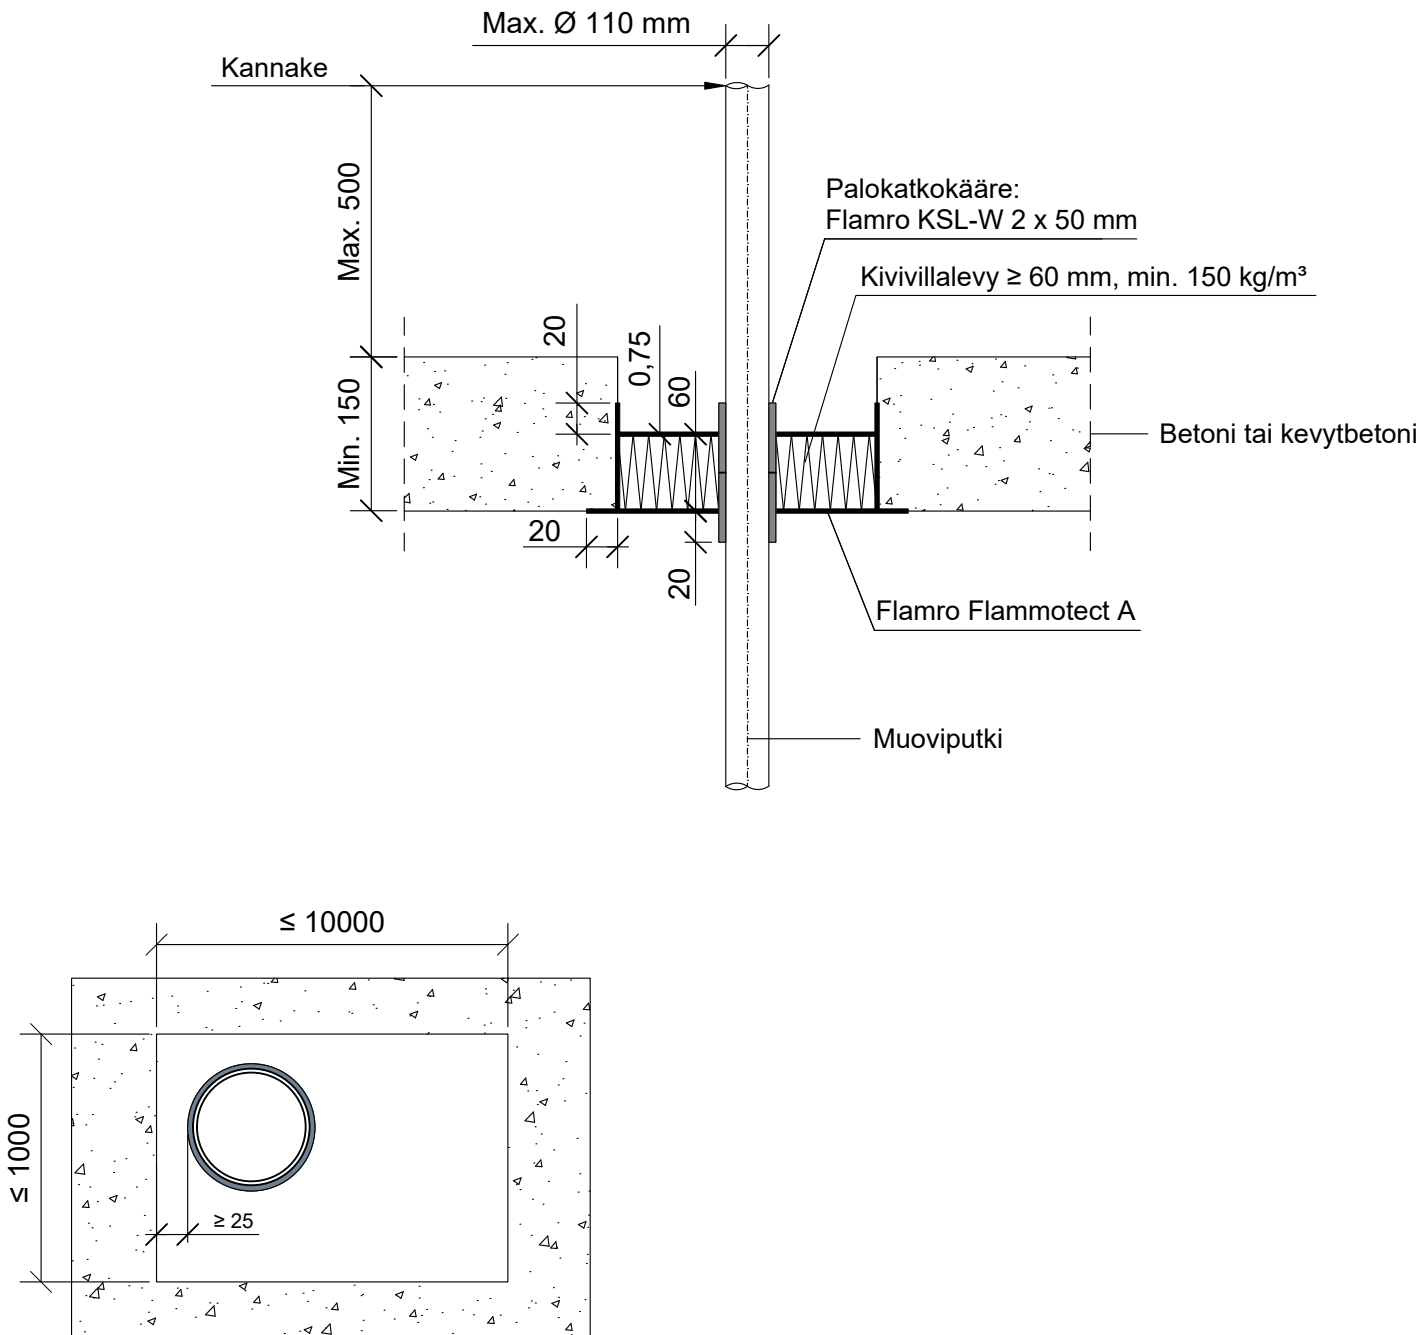

Hyväksyntä / Asiakirja	ETAG 026-2, EN 13501-2, ETA 22/0052, ETA 18/0885
Max. aukon koko	10000 mm x 10000 mm
Palokatkonpinnoite / -kitti	Flamro Flammotect A, kivivillalevyn pinnassa paksuus $\geq 0,75$ mm.
Kivivillalevy	Kivivillalevy $\geq 60$ mm, tiheys min. $150 \text{ kg/m}^3$ . Asennetaan Flammotect A:lla aukon sisäpuolelle, villalevy voi olla missä kohtaa vain välipohjarakennetta. Tyhjien välien täyttö sullontavillalla.
Palokatkokääre	Flamro KSL-W 50 mm, molemmin puolin välipohjarakennetta, taulukon mukaisesti.
Kannake	Max. 500 mm yläpuolella välipohjarakennetta.
Tekniikan täyttöaste	Max. 60% aukon pinta-alasta

**PK-TUOTE OY**  
TARRANTIE 12  
08500 LOHJA  
PUH. +358 40 4143518  
www.pktuote.fi

SUUNN. TYÖN NRO

OSASTOIVARAKENNE

DET

EI30

**FLA1-PL1**

PVM.

22.08.2024

PIIRTÄJÄ

MKY

PALOKATKON PALOLUOKKA

EI30 EI60 EI90

KOHDE

SISÄLTÖ  
PUTKILÄPIVIENTI BETONI VÄLIPOHJASSA (osa 2/2)  
MUOVIPUTKET  
TAULUKOT

MUUT HUOMIOT:

\*Pituus molemmin puolin välipohjarakennetta villalevyn pinnasta.

Muoviputki			Palokatkokääre: Flamro KSL-W 2 x 50 mm							
Tyyppi	Max. koko	Seinämän paksuus	Pituus	Kierrokset	Sisäpuolella	*Ulkopuolella	Paloluokka			
PVC	Ø 32 - 50 mm	2.4 mm	2 x 50 mm	2	30 mm	20 mm	EI60			
		2.4 - 3.7 mm					3	EI30		
	Ø 63 mm	4		EI30						
	Ø 75 mm								4	EI30
	Ø 90 mm	4		EI30						
Ø 110 mm	4						EI30			
PE-HD, ABS, SAN+PVC		Ø 32 - 50 mm		1.8 - 4.6 mm				2	3	EI90
	Ø 63 - 75 mm	5.4 - 6.9 mm		3						
	Ø 90 - 110 mm	2.7 - 6.6 mm		4						
PP-H	Ø 32 mm	6.9 mm		2 x 50 mm			2	30 mm	20 mm	EI60
		2.0 - 6.9 mm	3		EI90					
	Ø 63 - 75 mm	3				EI90				
	2.3 - 8.1 mm						4			EI60
	5.1 - 6.7 mm	4	EI60							
Ø 90 - 110 mm	4				EI60					
2.7 - 6.3 mm		4	EI60							
2.7 - 10.0 mm	4				EI60					
REHAU RAUPIANO LIGHT, CONEL DRAIN		Ø 50 mm	-			2 x 50 mm	2			30 mm
	-		2		EI90					
Geberit Silent-db20	Ø 56 mm	-		4			2	EI90	EI90	
	Ø 110 mm	-	4		2					
Geberit Silent PP	Ø 50 mm	-		4			2	EI60	EI60	
	Ø 110 mm	-	4		2					
Geberit Silent Pro	Ø 50 mm	-		4			2	EI90	EI90	
	Ø 110 mm	-	4		2					
POLOPLAST POLO-KAL 3S	Ø 75 mm	-		2 x 50 mm			3	30 mm	20 mm	
	Ø 110 mm	-	4		2					
POLOPLAST POLO-KAL NG	Ø 50 mm	-				4	2			EI60
	Ø 110 mm	-	4		2					
REHAU RAUPIANO PLUS	Ø 50 mm	-				4	2			EI60
Wavin AS+	Ø 50 mm	-	4		2					
	Ø 110 mm	-				4	2			EI90