


KOHDE

SISÄLTÖ  
KAAPELILÄPIVIENTI ONTELOLAATTA VÄLIPOHJASSA

MUUT HUOMIOT:

\*Erillinen onteloiden tiivistys / täyttö palamattomalla materiaalilla ennen asennusta tarvittaessa.

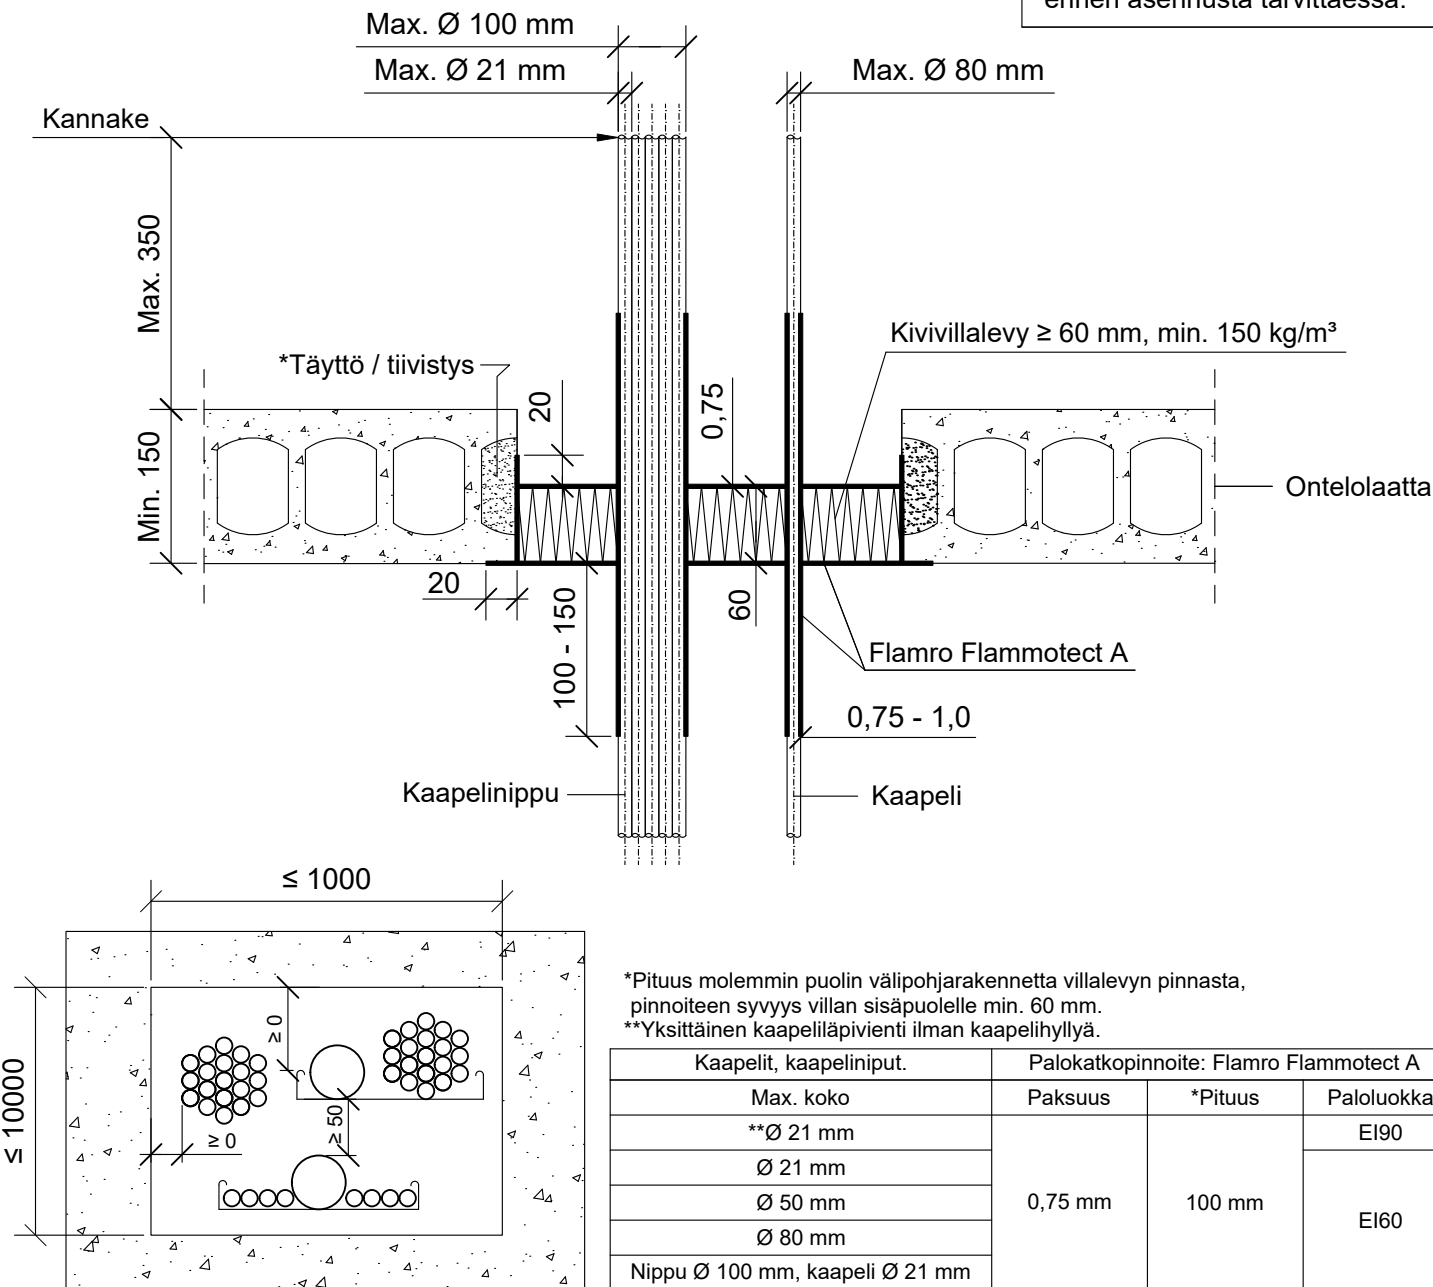

Hyväksyntä / Asiakirja

ETAG 026-2, EN 13501-2, ETA 22/0052

Max. aukon koko

10000 mm x 10000 mm

Palokatkonpinnoite / -kitti

Flamro Flammotect A, kivivillalevyn pinnassa paksuus  $\geq 0,75$  mm.  
Kaapectin pinnoituksen paksuus 0,75 mm,  
pinnoitus molemmin puolin välipohjarakennetta.

Kivivillalevy

Kivivillalevy  $\geq 60$  mm, tiheys min.  $150 \text{ kg/m}^3$ .  
Asennetaan Flammotect A:lla aukon sisäpuolelle, villalevy voi olla missä  
kohtaa vain välipohjarakennetta. Tyhjen välien täyttö sullontavillalla.

Kaapectihylly

Kanssa tai ilman.

Kannake

Max. 350 mm yläpuolella välipohjarakennetta.

Tekniikan täyttöaste

Max. 60% aukon pinta-alasta