


KOHDE

SISÄLTÖ
PUTKILÄPVIENTI ONTELOLAATTA VÄLIPOHJASSA
KOMPOSIITTIPUTKI (HENCO)

MUUT HUOMIOT:

*Erillinen onteloiden tiivistys / täyttö palamattomalla materiaalilla ennen asennusta tarvittaessa.

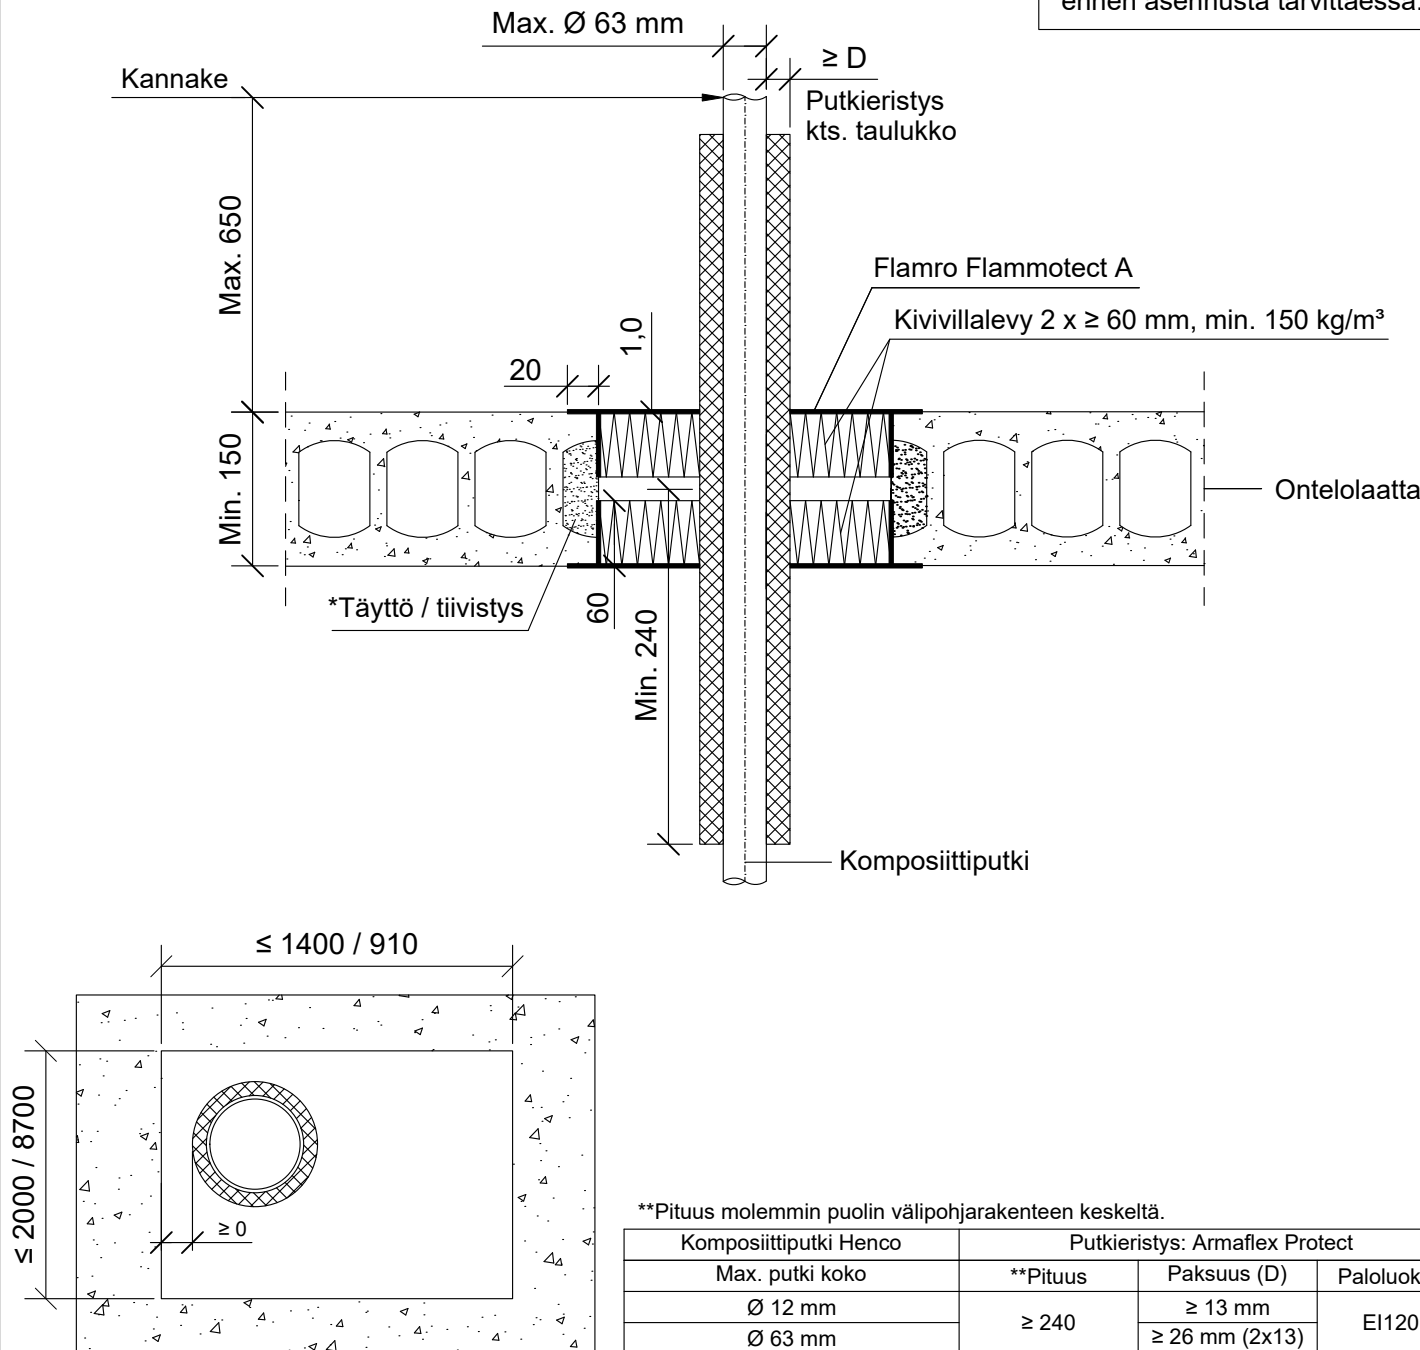

Hyväksyntä / Asiakirja

ETAG 026-2, EN 13501-2, ETA 22/0052

Max. aukon koko

1400 x 2000 mm / 910 x 8700 mm

Palokatkonpinnoite / -kitti

Flmaro Flammotect A, kivillilevyn pinnassa paksuus ≥ 1,0 mm.

Kivillilevy

Kivillilevy ≥ 60 mm, tiheys min. 150 kg/m³.
Asennetaan Flammotect A:lla molemmin puolin välipohjarakennetta.
Tyhjien välien täyttö sullontavillalla.

Putkieristys

Armaflex Protect

Kannake

Max. 650 mm yläpuolella välipohjarakennetta.

Tekniikan täyttöaste

Max. 60% aukon pinta-alasta