


KOHDE

SISÄLTÖ
PUTKILÄPVIENNI ONTELOLAATTA VÄLIPOHJASSA
TERÄS, RUOSTUMATON TERÄS, VALURAUTA TAI KUPARIPUTKI

MUUT HUOMIOT:

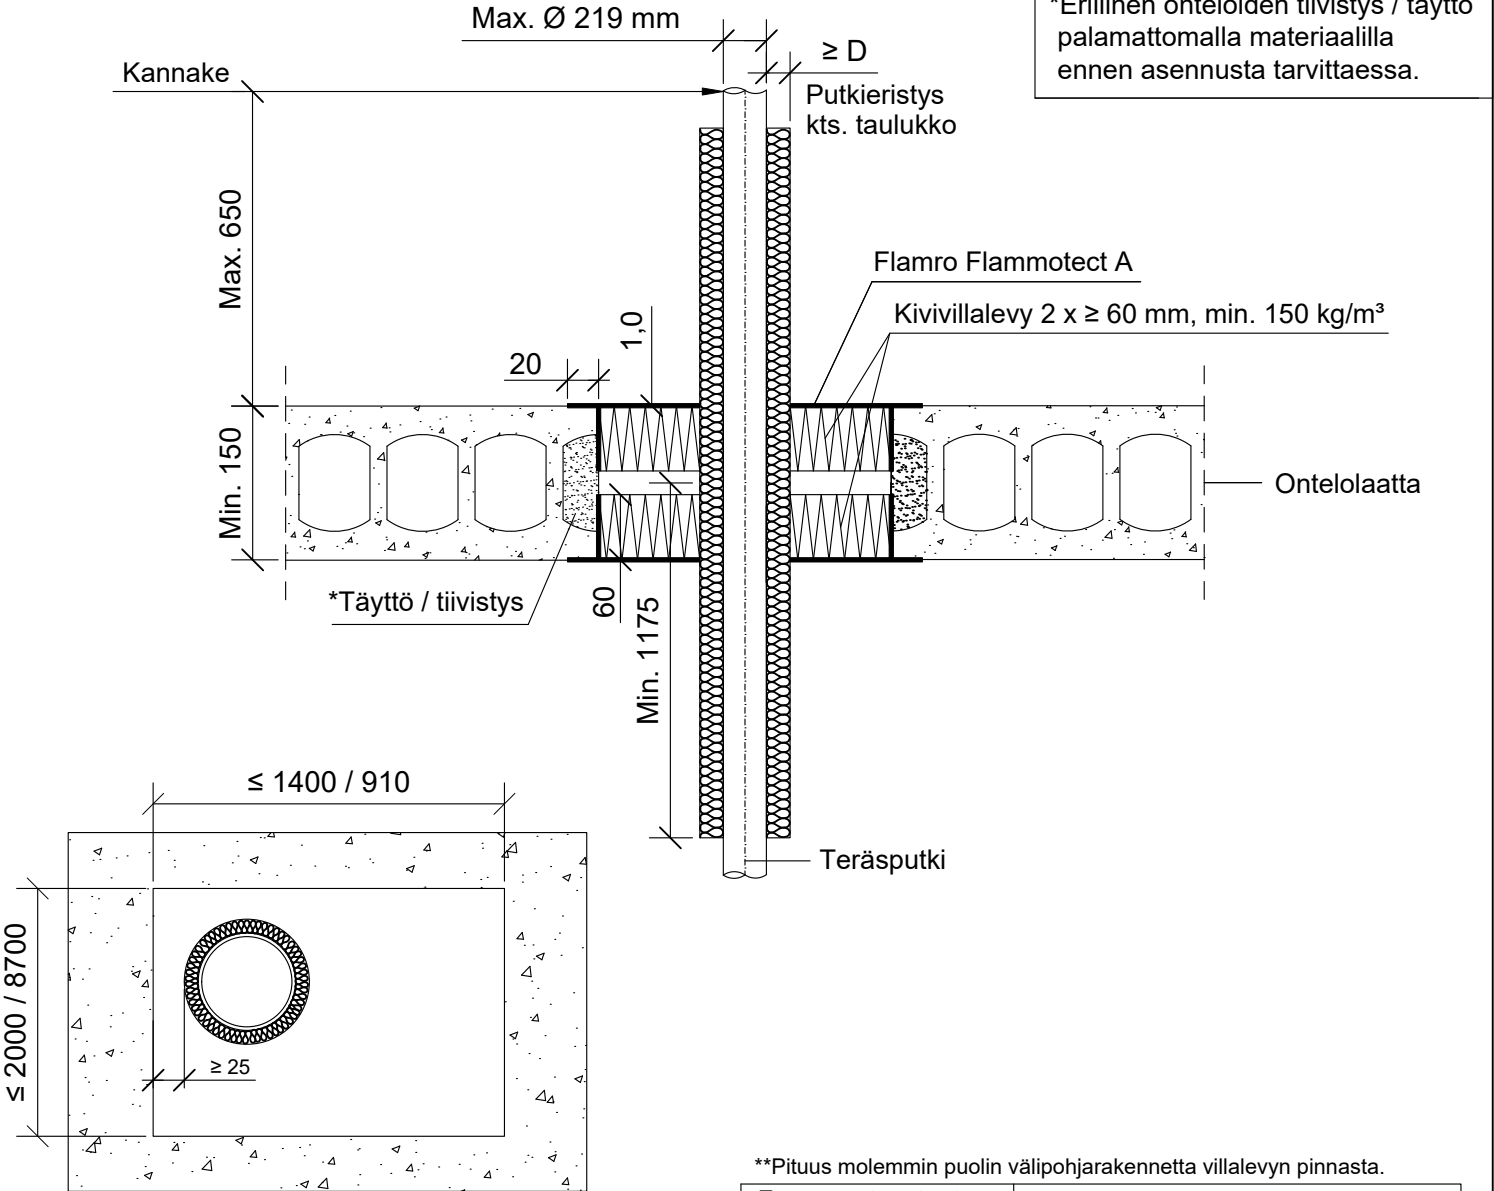

**Pituus molemmin puolin välipohjarakennetta villalevyn pinnasta.

Teräs, ruostumaton teräs, valurauta tai kupariputki	Putkieristys: Kivivilla ≥ 35 kg/m ³		
Max. putki koko	**Pituus	Paksuus (D)	Paloluokka
Ø 22 mm	≥ 425 mm	20 - 100 mm	EI120
	≥ 175 mm	30 - 100 mm	
Ø 42 mm	≥ 425 mm	30 - 100 mm	EI90
Ø 88,9 mm	≥ 675 mm	30 - 100 mm	

Teräs, ruostumaton teräs tai valurautaputki	Putkieristys: Kivivilla ≥ 35 kg/m ³		
Max. putki koko	**Pituus	Paksuus (D)	Paloluokka
Ø 42 mm	≥ 125 mm	30 - 100 mm	EI120
Ø 114,3 mm	≥ 425 mm		
Ø 159 mm	≥ 1175 mm		
Ø 219,1 mm	≥ 1175 mm	≥ 30 mm	EI90
		30 - 100 mm	

Hyväksyntä / Asiakirja	ETAG 026-2, EN 13501-2, ETA 22/0052
Max. aukon koko	1400 x 2000 mm / 910 x 8700 mm
Palokatkonpinnoite / -kitti	Flamro Flammotect A, kivivillalevyn pinnassa paksuus ≥ 1,0 mm.
Kivivillalevy	Kivivillalevy ≥ 60 mm, tiheys min. 150 kg/m ³ . Asennetaan Flammotect A:lla molemmin puolin välipohjarakennetta. Tyhjien välien täyttö sullontavillalla.
Putkieristys	Kivivilla ≥ 35 kg/m ³ , sulamispiste 1000 °C., Rautalankakiinnitys.
Kannake	Max. 650 mm yläpuolella välipohjarakennetta.
Tekniikan täyttöaste	Max. 60% aukon pinta-alasta