


PK-TUOTE OY TARRANTIE 12 08500 LOHJA PUH. +358 40 4143518 www.pktuote.fi	SUUNN. TYÖN NRO		OSASTOIVARAKENNE	DET
	PVM.	PIIRTÄJÄ	PALOKATKON PALOLUOKKA	
	17.09.2024	MKY	EI90	
KOHDE			SISÄLTÖ PUTKILÄPIVIENTI CLT-ELEMENTTI VÄLIPOHJASSA TERÄS, RUOSTUMATON TERÄS, VALURAUTA TAI KUPARIPUTKI	

FLA2-PL24

MUUT HUOMIOT:

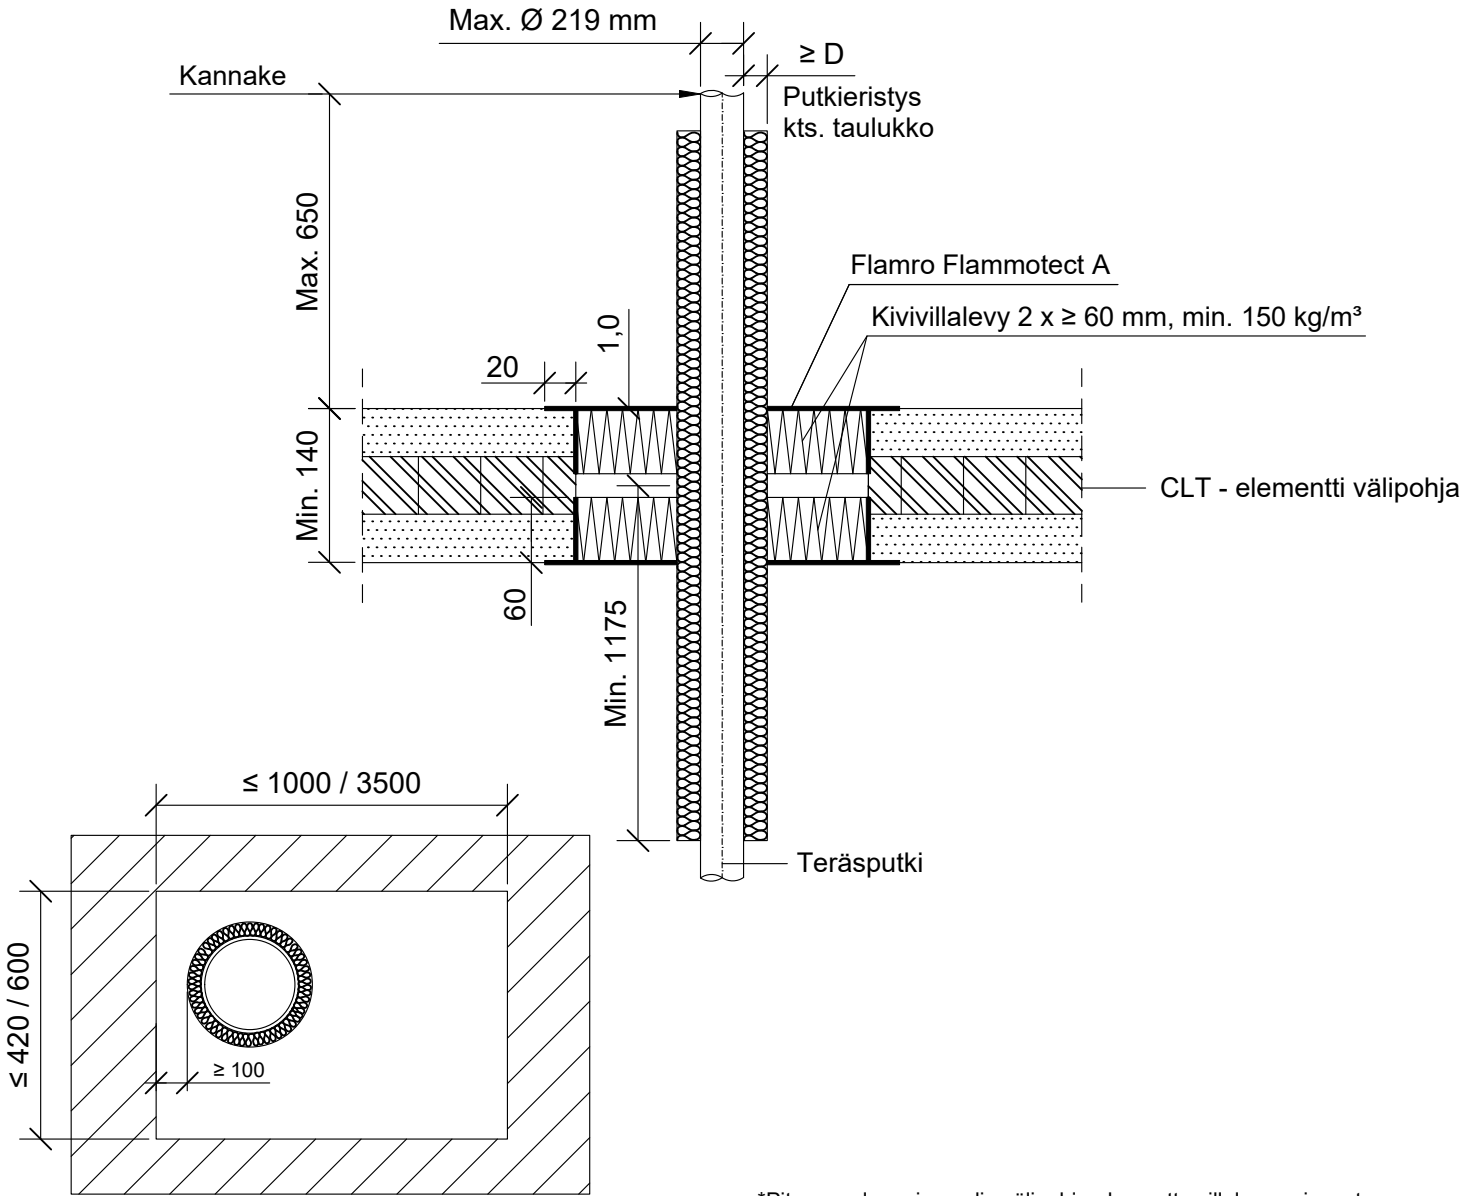

Teräs, ruostumaton teräs, valurauta tai kupariputki	Putkieristys: Kivivilla ≥ 35 kg/m³		
Max. putki koko	*Pituus	Paksuus (D)	Paloluokka
Ø 22 mm	≥ 425 mm	20 - 100 mm	EI90
	≥ 175 mm	30 - 100 mm	
Ø 42 mm	≥ 425 mm		
Ø 88,9 mm	≥ 675 mm	30 - 100 mm	

*Pituus molemmin puolin välipohjarakennetta villalevyn pinnasta.

Teräs, ruostumaton teräs tai valurautaputki	Putkieristys: Kivivilla ≥ 35 kg/m³		
Max. putki koko	*Pituus	Paksuus (D)	Paloluokka
Ø 42 mm	≥ 125 mm	30 - 100 mm	EI90
Ø 114,3 mm	≥ 425 mm		
Ø 159 mm	≥ 1175 mm		
Ø 219,1 mm	≥ 1175 mm	≥ 30 mm	

Hyväksyntä / Asiakirja	ETAG 026-2, EN 13501-2, ETA 22/0052
Max. aukon koko	600 mm x 1000 mm / 420 mm x 3500 mm
Palokatkopinnoite / -kitti	Flamro Flammotect A, kivivillalevyn pinnassa paksuus ≥ 1,0 mm.
Kivivillalevy	Kivivillalevy ≥ 60 mm, tiheys min. 150 kg/m³. Asennetaan Flammotect A:lla molemmin puolin välipohjarakennetta. Tyhjen välien täyttö sullontavillalla.
Putkieristys	Kivivilla ≥ 35 kg/m³, sulamispiste 1000 °C., Rautalankakiinnitys.
Kannake	Max. 650 mm yläpuolella välipohjarakennetta.
Tekniikan täyttöaste	Max. 60% aukon pinta-alasta