


PK-TUOTE OY TARRANTIE 12 08500 LOHJA PUH. +358 40 4143518 www.pktuote.fi	SUUNN. TYÖN NRO		OSASTOIVARAKENNE EI60	DET FLA2-PL28
	PVM. 17.09.2024	PIIRTÄJÄ MKY	PALOKATKON PALOLUOKKA EI60 EI90	
KOHDE		SISÄLTÖ PUTKILÄPIVIENTI CLT-ELEMENTTI VÄLIPOHJASSA TERÄS, RUOSTUMATON TERÄS TAI VALURAUTAPUTKI		

MUUT HUOMIOT:

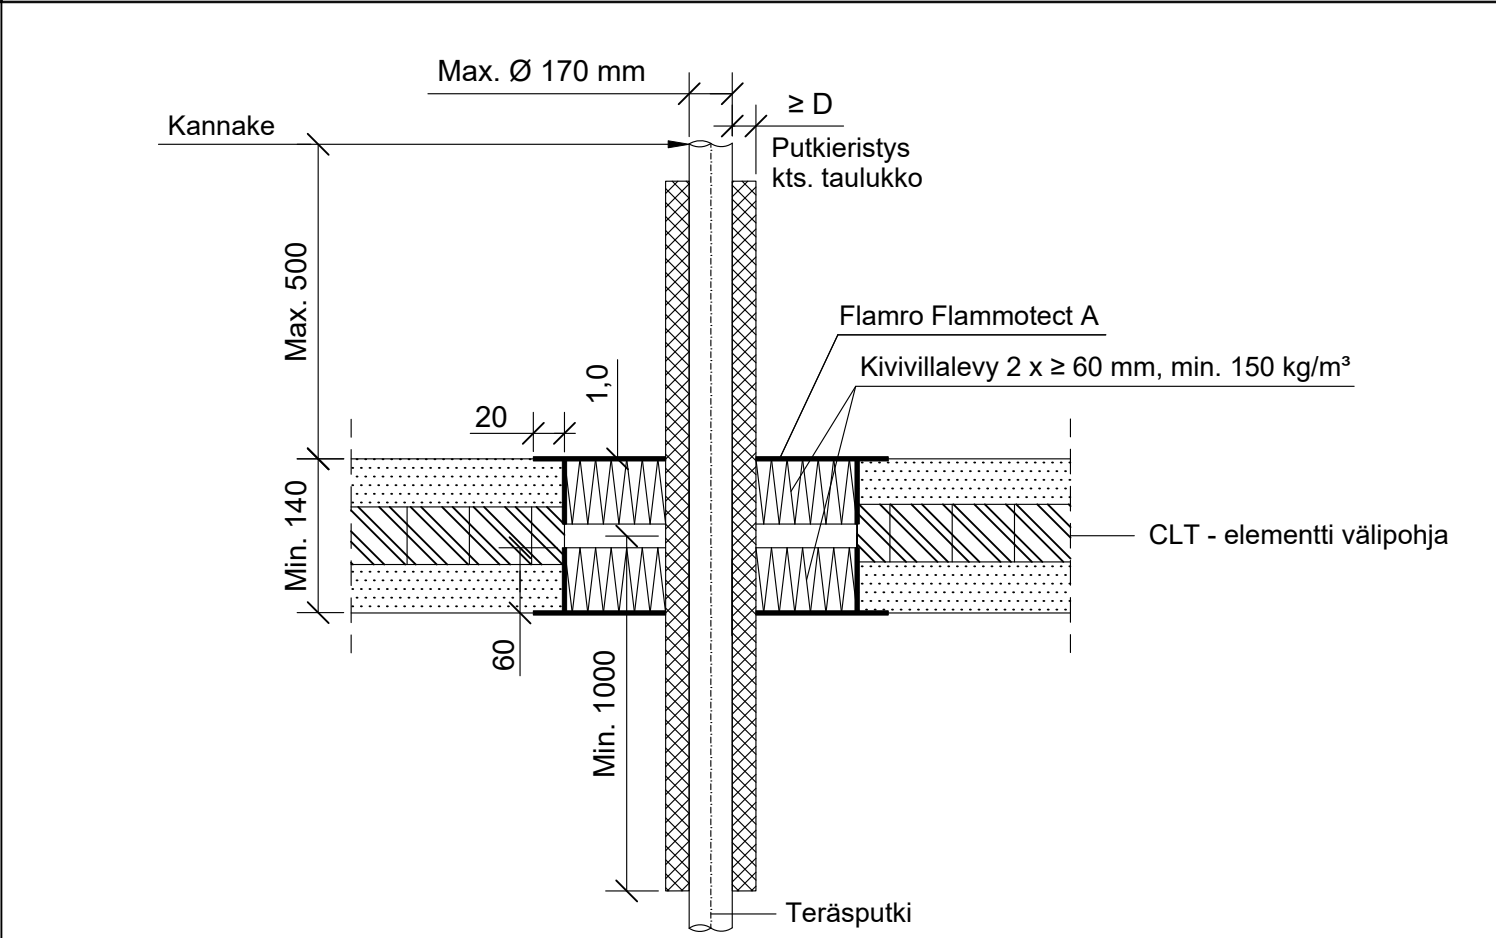

	*Pituus molemmin puolin välipohjarakenteen keskeltä.			
	Teräs, ruostumaton teräs, valurauta tai kupariputki	Putkieristys: Armaflex Protect		
Max. putki koko		*Pituus	Paksuus (D)	Paloluokka
Ø 8 mm	≥ 1000 mm		≥ 16 mm	EI90
Ø 15 mm			≥ 19 mm	
Ø 22 mm			≥ 20 mm	
Ø 28 mm				
Ø 54 mm			≥ 25 mm	
Ø 88,9 mm				
Teräs, ruostumaton teräs tai valurautaputki	Putkieristys: Armaflex Protect			
Max. putki koko	*Pituus	Paksuus (D)	Paloluokka	
Ø 170 mm	≥ 1000 mm	2 x ≥ 13 mm	EI90	

Hyväksyntä / Asiakirja	ETAG 026-2, EN 13501-2, ETA 22/0052
Max. aukon koko	600 mm x 1000 mm / 420 mm x 3500 mm
Palokatkopinnoite / -kitti	Flamro Flammotect A, kivivillalevyn pinnassa paksuus ≥ 1,0 mm.
Kivivillalevy	Kivivillalevy ≥ 60 mm, tiheys min. 150 kg/m³. Asennetaan Flammotect A:lla molemmin puolin välipohjarakennetta. Tyhjien välien täyttö sullontavillalla.
Putkieristys	Armaflex Protect
Kannake	Max. 500 mm yläpuolella välipohjarakennetta.
Tekniikan täyttöaste	Max. 60% aukon pinta-alasta