
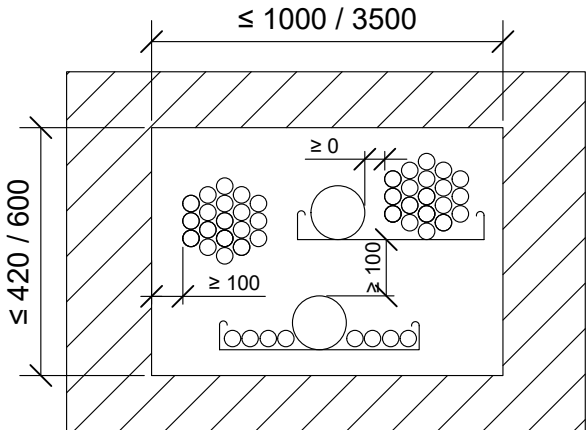


PK-TUOTE OY TARRANTIE 12 08500 LOHJA PUH. +358 40 4143518 www.pktuote.fi	SUUNN. TYÖN NRO		OSASTOIVARAKENNE EI90	DET FLA2-SL7
	PVM. 17.09.2024	PIIRTÄJÄ MKY	PALOKATKON PALOLUOKKA EI90	
KOHDE		SISÄLTÖ KAAPELILÄPIVIENTI CLT-ELEMENTTI VÄLIPOHJASSA		
MUUT HUOMIOT:				

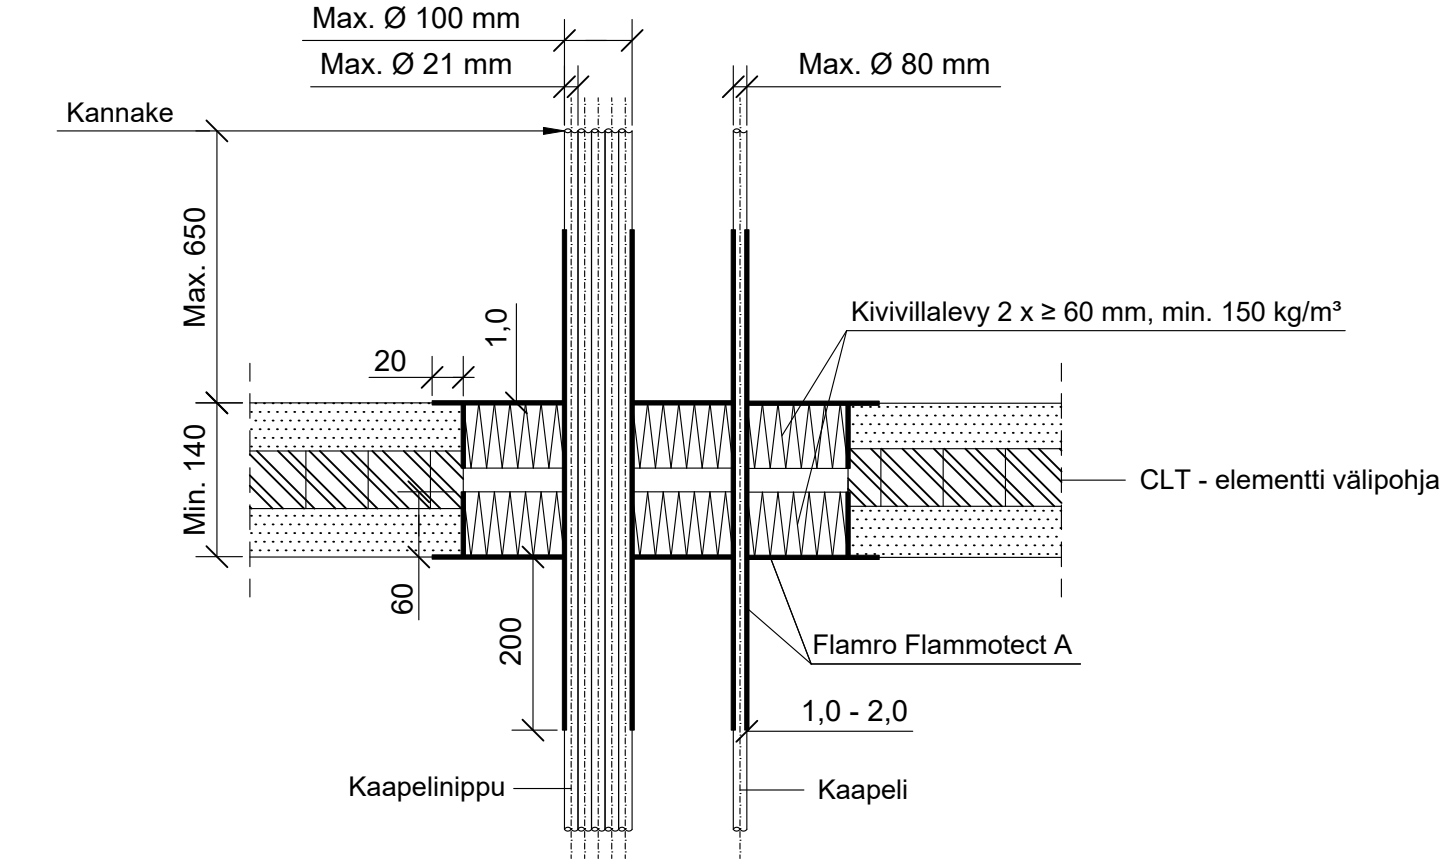

*Pituus molemmin puolin välipohjarakennetta villalevyn pinnasta, pinnoiteen syvyys villan sisäpuolelle min. 60 mm.

Kaapelit, kaapelinihput.	Palokatkopinnoite: Flamro Flammotect A		
Max. koko	Paksuus	*Pituus	Paloluokka
Ø 21 mm	1,0 mm	100 mm	EI90
Ø 50 mm			
Ø 80 mm			
Nippu Ø 100 mm, kaapeli Ø 21 mm			

Hyväksyntä / Asiakirja	ETAG 026-2, EN 13501-2, ETA 22/0052
Max. aukon koko	600 mm x 1000 mm / 420 mm x 3500 mm
Palokatkinnoite / -kitti	Flamro Flammotect A, kivivillalevyn pinnassa paksuus ≥ 1,0 mm. Kaapectin pinnoituksen paksuus 1,0 - 2,0 mm, pinnoitus molemmin puolin välipohjarakennetta.
Kivivillalevy	Kivivillalevy ≥ 60 mm, tiheys min. 150 kg/m³. Asennetaan Flammotect A:lla molemmin puolin välipohjarakennetta. Tyhjien välien täyttö sullontavillailla.
Kaapectihylly	Kanssa tai ilman.
Kannake	Max. 650 mm yläpuolella välipohjarakennetta.
Tekniikan täyttöaste	Max. 60% aukon pinta-alasta