


KOHDE

SISÄLTÖ

KAAPELILÄPIVIENTI CLT-ELEMENTTI VÄLIPOHJASSA MUOVISET SUOJAPUTKET

MUUT HUOMIOT:

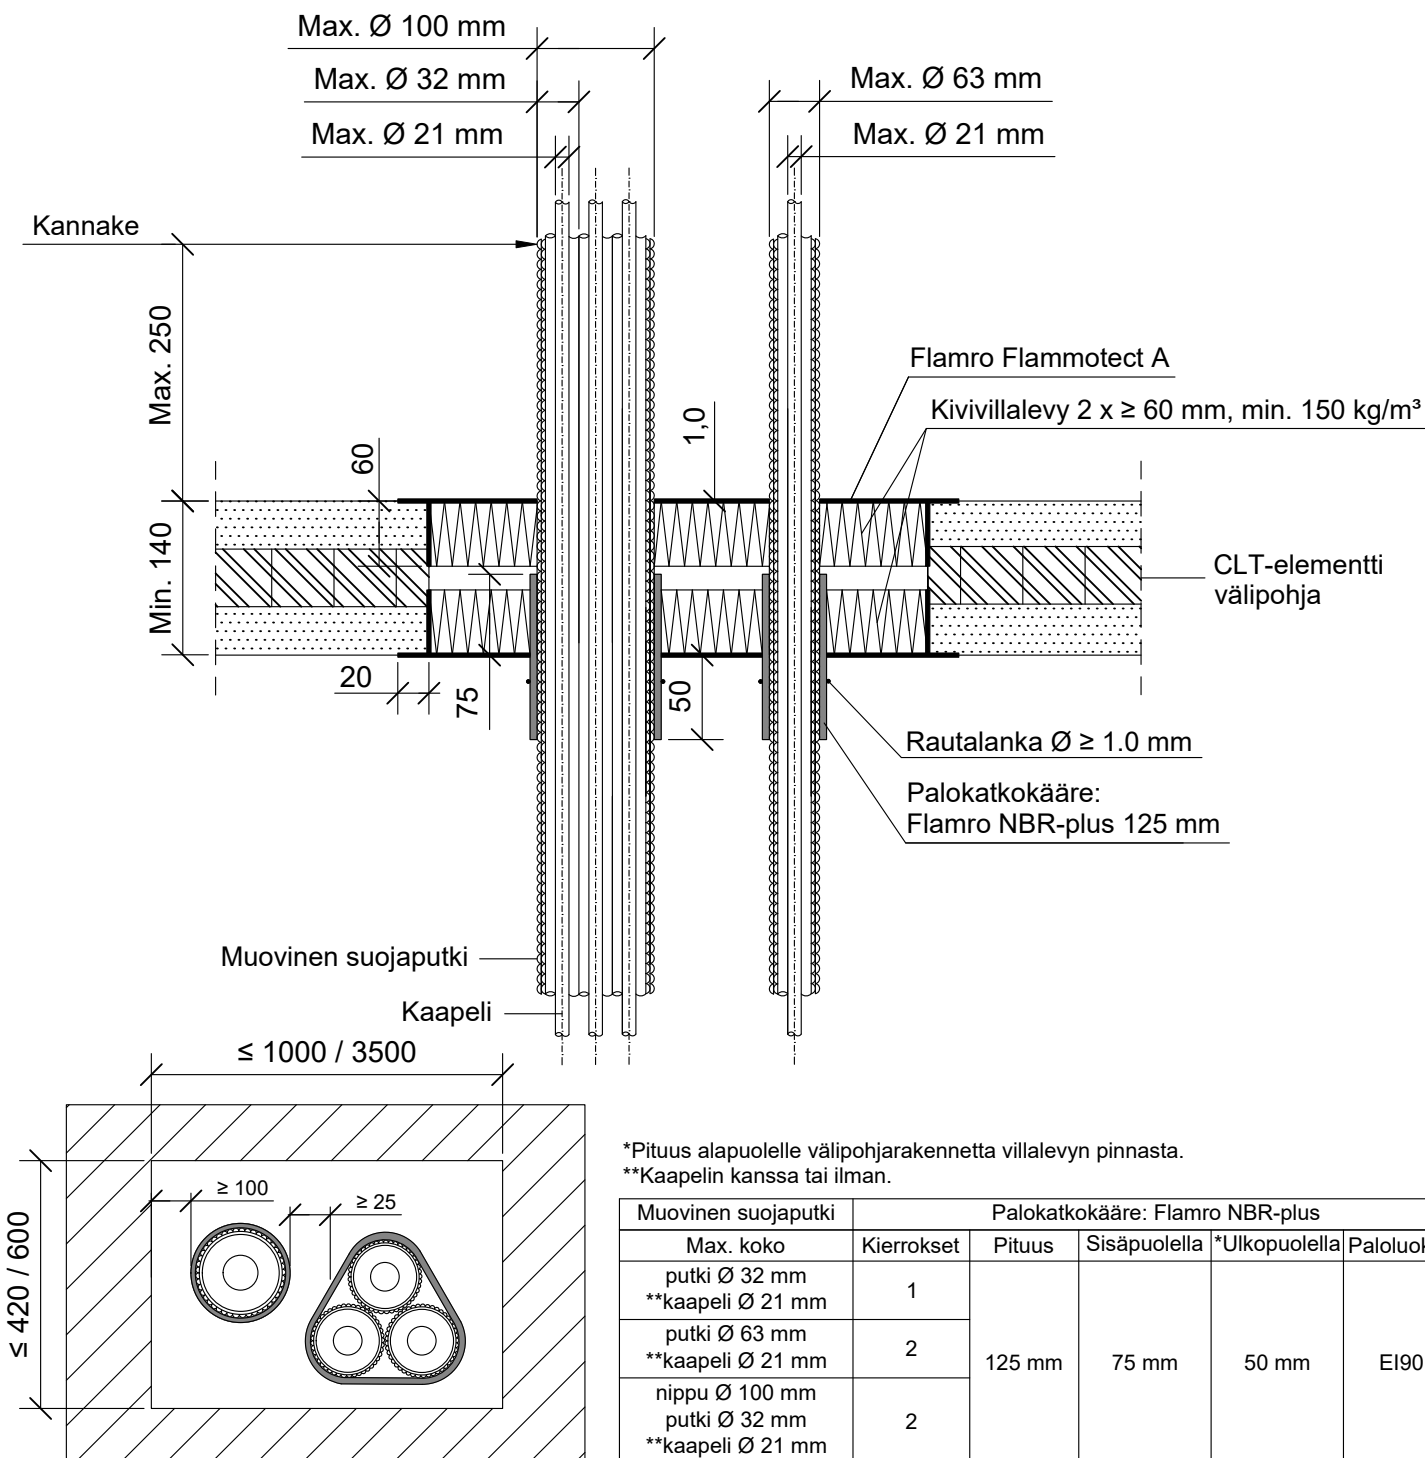

*Pituus alapuolelle välipohjarakennetta villalevyn pinnasta.

****Kaapelin kanssa tai ilman.**

Muovinen suojaputki	Palokatkokääre: Flamro NBR-plus				
Max. koko	Kierrokset	Pituus	Sisäpuolella	*Ulkopuolella	Paloluokka
putki Ø 32 mm **kaapeli Ø 21 mm	1	125 mm	75 mm	50 mm	EI90
putki Ø 63 mm **kaapeli Ø 21 mm	2				
nippu Ø 100 mm putki Ø 32 mm **kaapeli Ø 21 mm	2				

Hyväksyntä / Asiakirja	ETAG 026-2, EN 13501-2, ETA 22/0052, ETA 21/0461
Max. aukon koko	600 mm x 1000 mm / 420 mm x 3500 mm
Palokatkopinnoite / -kitti	Flamro Flammotect A, kivivillalevyn pinnassa paksuus $\geq 1,0$ mm.
Palokatkokääre	Flamro NBR-plus 125 mm, alapuolelle välipohjarakennetta. Rautalankakiinnitys.
Kivivillalevy	Kivivillalevy ≥ 60 mm, tiheys min. 150 kg/m ³ . Asennetaan Flammotect A:lla molemmin puolin välipohjarakennetta. Tyhjien välien täyttö sullontavillalla.
Kannake	Max. 250 mm yläpuolella välipohjarakennetta.
Tekniikan täyttöaste	Max. 60% aukon pinta-alasta