


*Erillinen onteloiden tiivistys / täyttö palamattomalla materiaalilla ennen asennusta tarvittaessa.

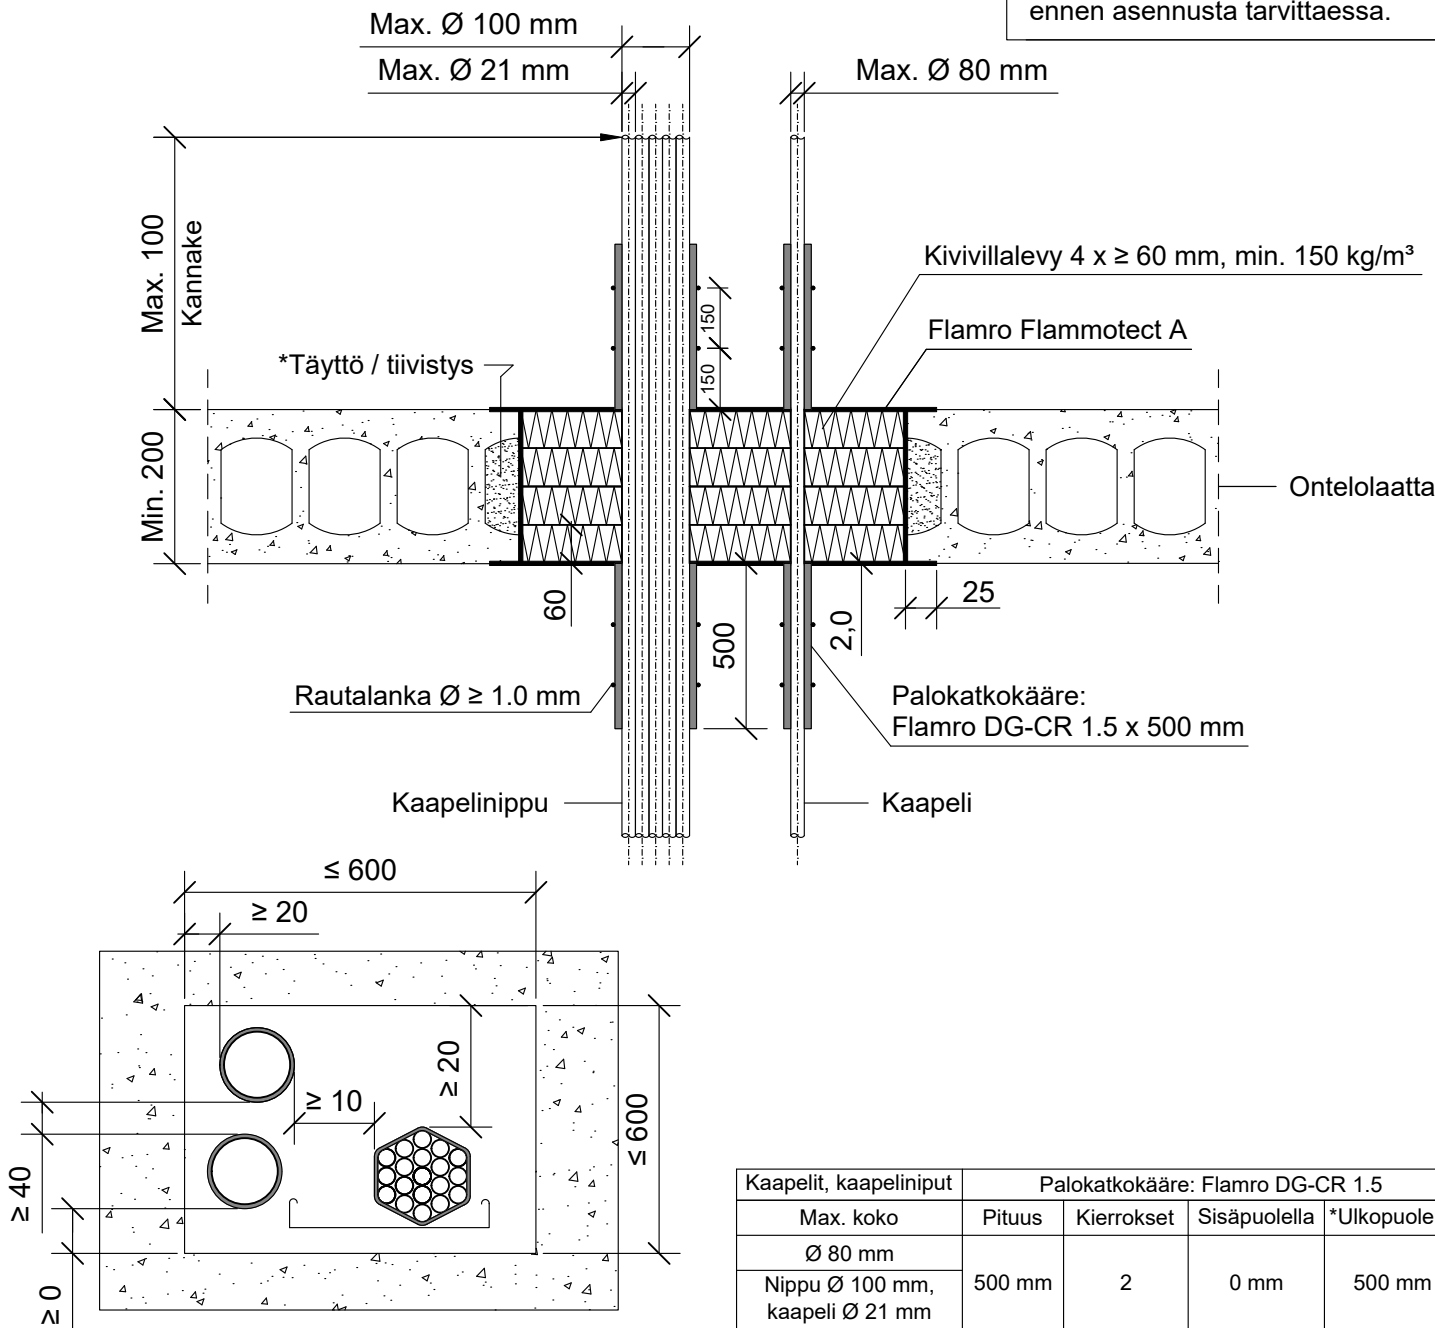

| | |
|----------------------------|---|
| Hyväksyntä / Asiakirja | ETAG 026-2, EN 13501-2, ETA 22/0052 ETA 16/0268 |
| Max. aukon koko | 600 x 600 mm |
| Palokatkopinnoite / -kitti | Flamro Flammotect A, kivivillalevyn pinnassa paksuus ≥ 2,0 mm. |
| Palokatkokääre | Flamro DG-CR 1.5 x 500 mm, molemmin puolin välipohjarakennetta. Rautalankakiinnitys. |
| Kivivillalevy | Kivivillalevy ≥ 60 mm, tiheys min. 150 kg/m³. Asennetaan Flammotect A:lla 4 villalevyä sisäpuolelle välipohjarakennetta. Tyhjen välien täyttö sullontavillalla. |
| Kaapelihylly | Kanssa tai ilman. |
| Kannake | Max. 100 mm yläpuolella välipohjarakennetta. |
| Tekniikan täyttöaste | Max. 60% aukon pinta-alasta |