


KOHDE

SISÄLTÖ  
METALLIPUTKI OSASTOIVASSA BETONI VÄLIPOHJASSA

MUUT HUOMIOT:

\*Erillinen onteloiden tiivistys / täyttö  
palamattomalla materiaalilla  
ennen asennusta tarvittaessa.

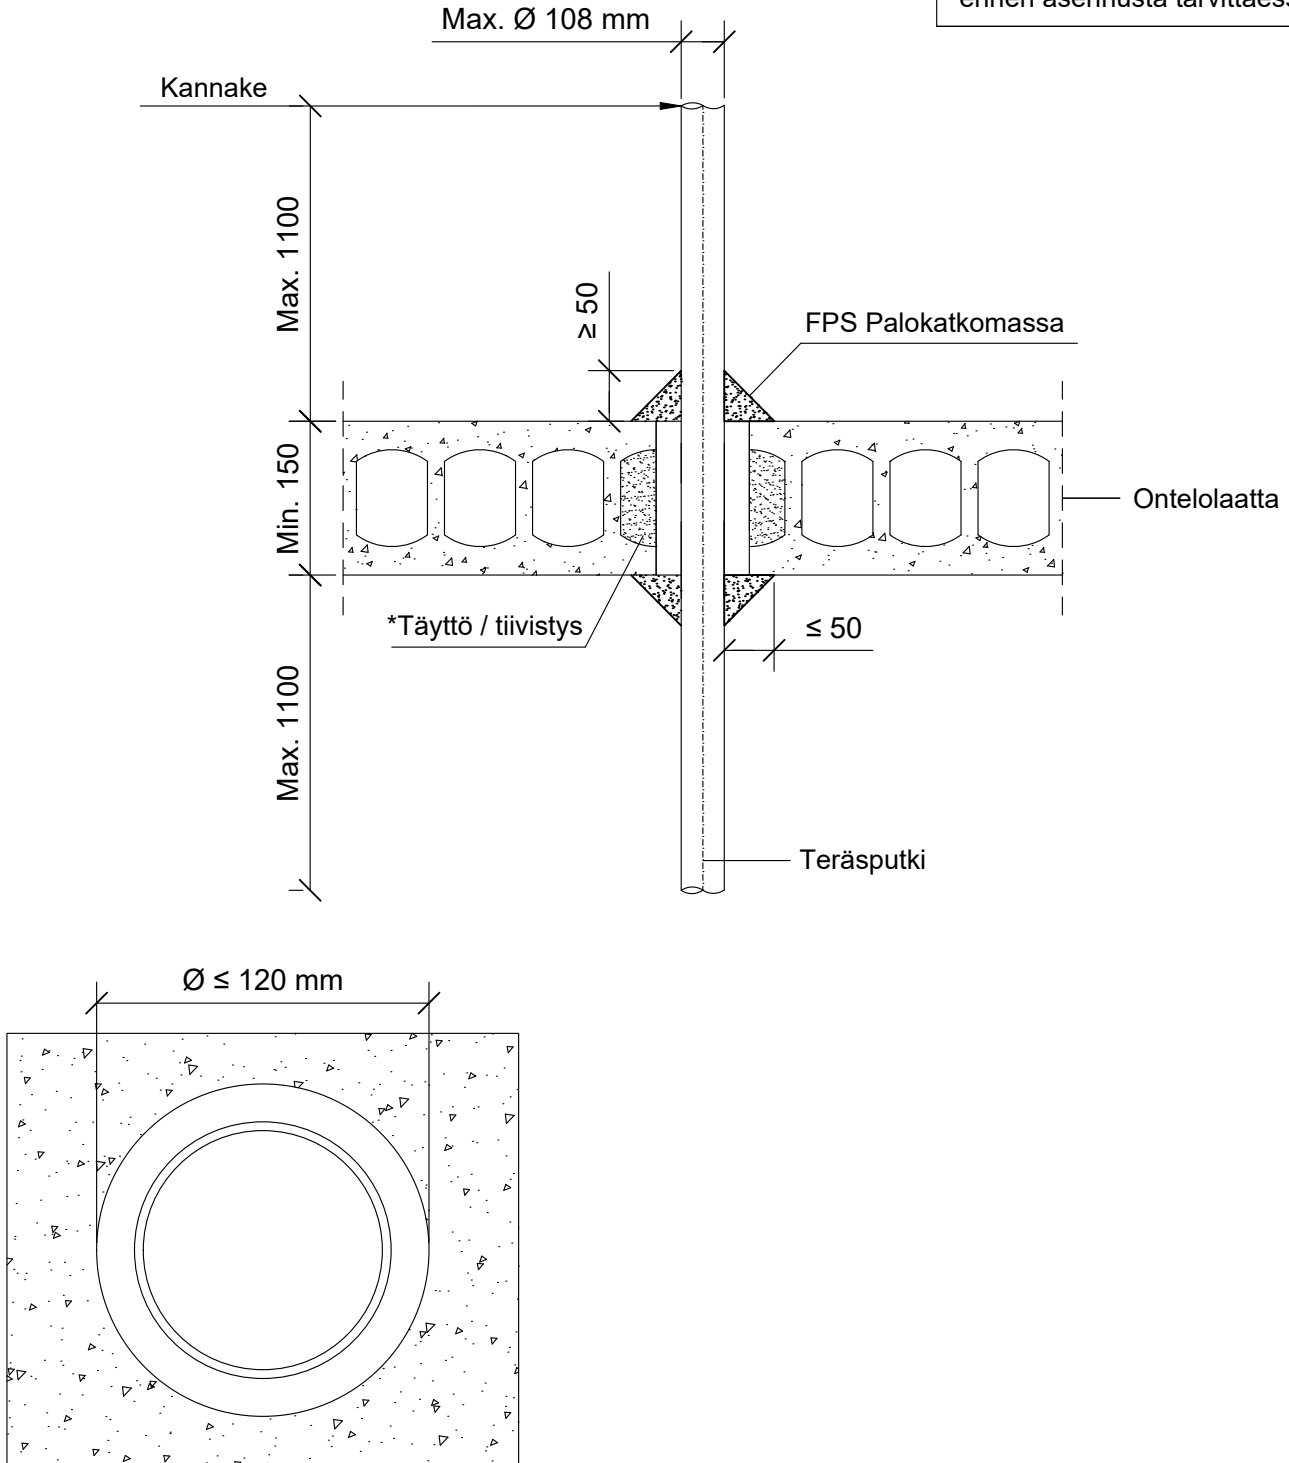

Hyväksyntä / Asiakirja	ETA-20/0464
Max. aukon koko	Max. $\varnothing 120 \text{ mm}$
Palokatkomassa	FPS palokatkomassa, molemmin puolin välipohjarakennetta leveys min. $50 \text{ mm}$ x paksuus min. $50 \text{ mm}$
Max. putki koko	Teräs-, ruostumaton teräs- tai valurautaputki Max. $\varnothing 108 \text{ mm}$
Kannake	Max. $1100 \text{ mm}$ molemmin puolin välipohjarakennetta.