


PK-TUOTE OY TARRANTIE 12 08500 LOHJA PUH. +358 40 4143518 www.pktuote.fi	SUUNN. TYÖN NRO		OSASTOIVARAKENNE EI60	DET CT-SL1
	PVM. 18.08.2024	PIIRTÄJÄ MKY	PALOKATKON PALOLUOKKA EI60 EI90 EI120	
KOHDE		SISÄLTÖ KAAPELILÄPIVIENTI BETONI VÄLIPOHJASSA		

MUUT HUOMIOT:

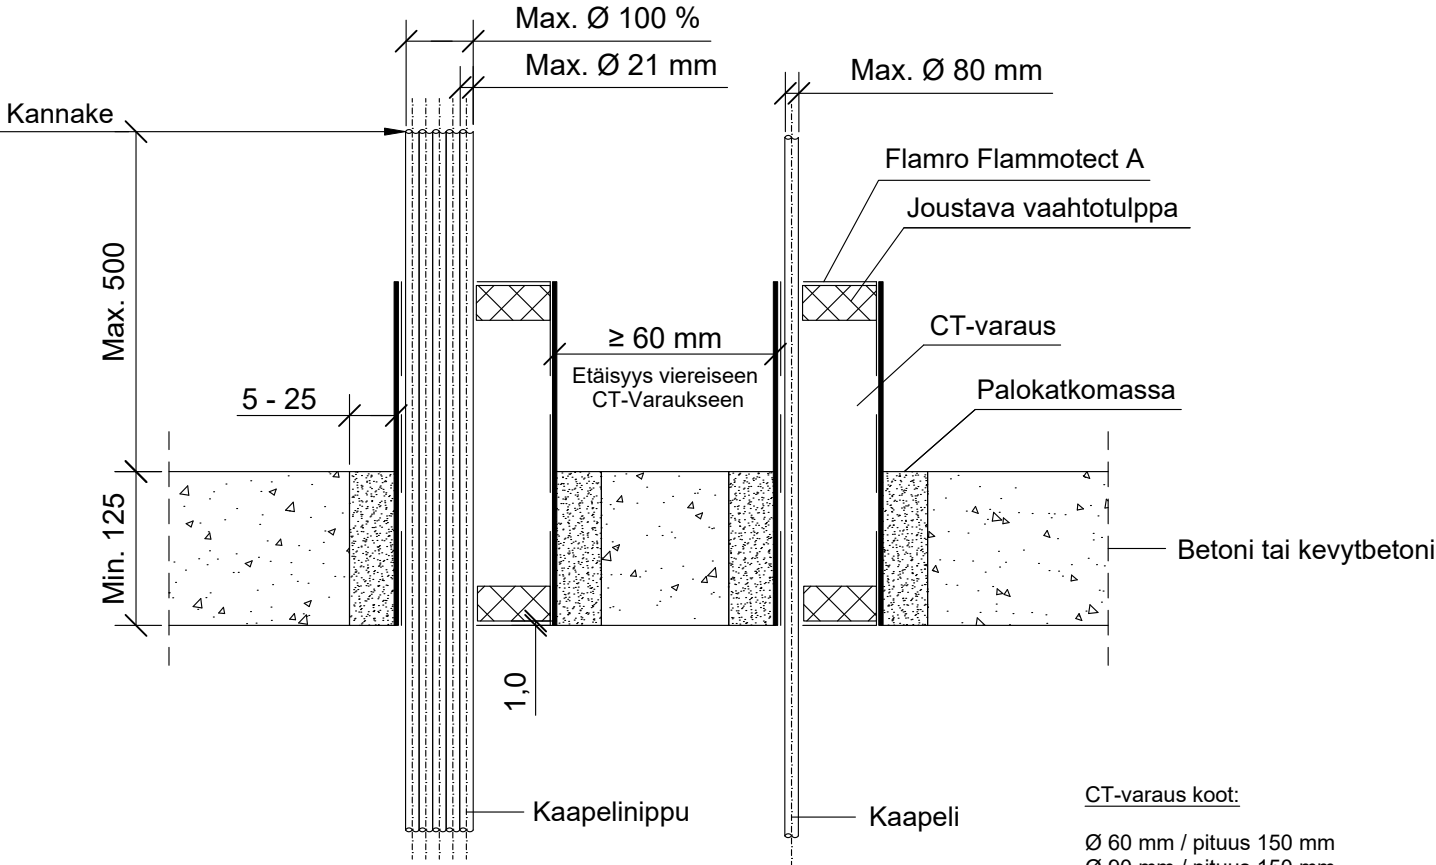

*Flamro DG-CR 1.5, 1 kierros + 50 mm, alapuolelle välipohjarakennetta.
+ Kivivillaeristys pituus ≥ 100 mm x ≥ 30 mm, yläpuolelle välipohjarakennetta.

**Flamro DG-CR 1.5, 1 kierros + 50 mm, alapuolelle välipohjarakennetta.

CT-varaus koot:


Ø 60 mm / pituus 150 mm
Ø 90 mm / pituus 150 mm
Ø 116 mm / pituus 150 mm

Ø 90 mm / pituus 200 mm
Ø 116 mm / pituus 200 mm

Ø 90 mm / pituus 300 mm
Ø 116 mm / pituus 300 mm

Kaapecti, Kaapectinippu	CT 150 / 200
Max. koko	Paloluokka
Kaapecti max. Ø 21 mm	EI120
Kaapecti max. Ø 50 mm	EI90
Nippu max. Ø 100 %, kaapecti max. Ø 14 mm	EI120
Nippu max. Ø 100 %, kaapecti max. Ø 21 mm	EI120**

Kaapecti, Kaapectinippu	CT 300
Max. koko	Paloluokka
Kaapecti max. Ø 21 mm	EI120
Kaapecti max. Ø 50 mm, täyttöaste 100 %	EI90
Kaapecti max. Ø 50 mm	EI60
Kaapecti max. Ø 50 mm	EI120*
Kaapecti max. Ø 80 mm	EI60
Nippu max. Ø 100 %, kaapecti max. Ø 21 mm	EI120

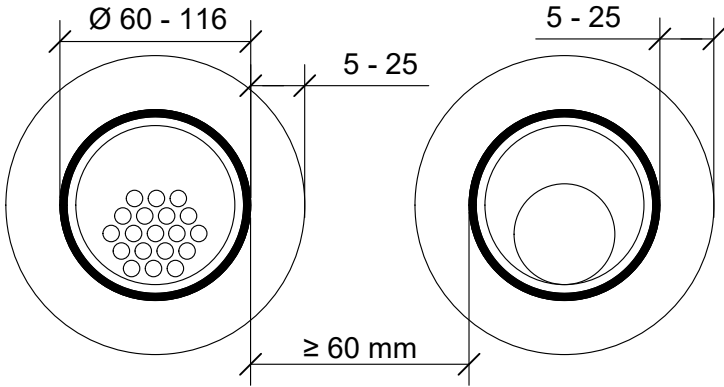

Etäisyys viereiseen CT-varaukseen min. 60 mm erillisissä läpivienneissä.

Hyväksyntä / Asiakirja	ETA 22/0053
Max. aukon koko	CT-varausputken halkaisija + max. 50 mm
Palokatkopinnoite / -kitti	Flamro Flammotect A, CT-varauksen vaahtotulpan tiivistys, paksuus ≥ 1,0 mm.
Palokatkomassa	Flamro Novasit BM tai A1- / A2-luokan palomaton materiaali esim sementti tai laasti.
Varausputki	CT-varaus 150, 200, 300, varausputki samaan tasoon välipohjarakenteen alapinnan kanssa.
Kannake	Max. 500 mm yläpuolelle välipohjarakennetta.
Tekniikan täyttöaste	CT-varaus 100%