


PK-TUOTE OY TARRANTIE 12 08500 LOHJA PUH. +358 40 4143518 www.pktuote.fi	SUUNN. TYÖN NRO		OSASTOIVARAKENNE EI90	DET CT-SL2
	PVM. 18.08.2024	PIIRTÄJÄ MKY	PALOKATKON PALOLUOKKA EI90 EI120	
KOHDE		SISÄLTÖ KAAPELILÄPIVIENTI BETONI VÄLIPOHJASSA		

MUUT HUOMIOT:

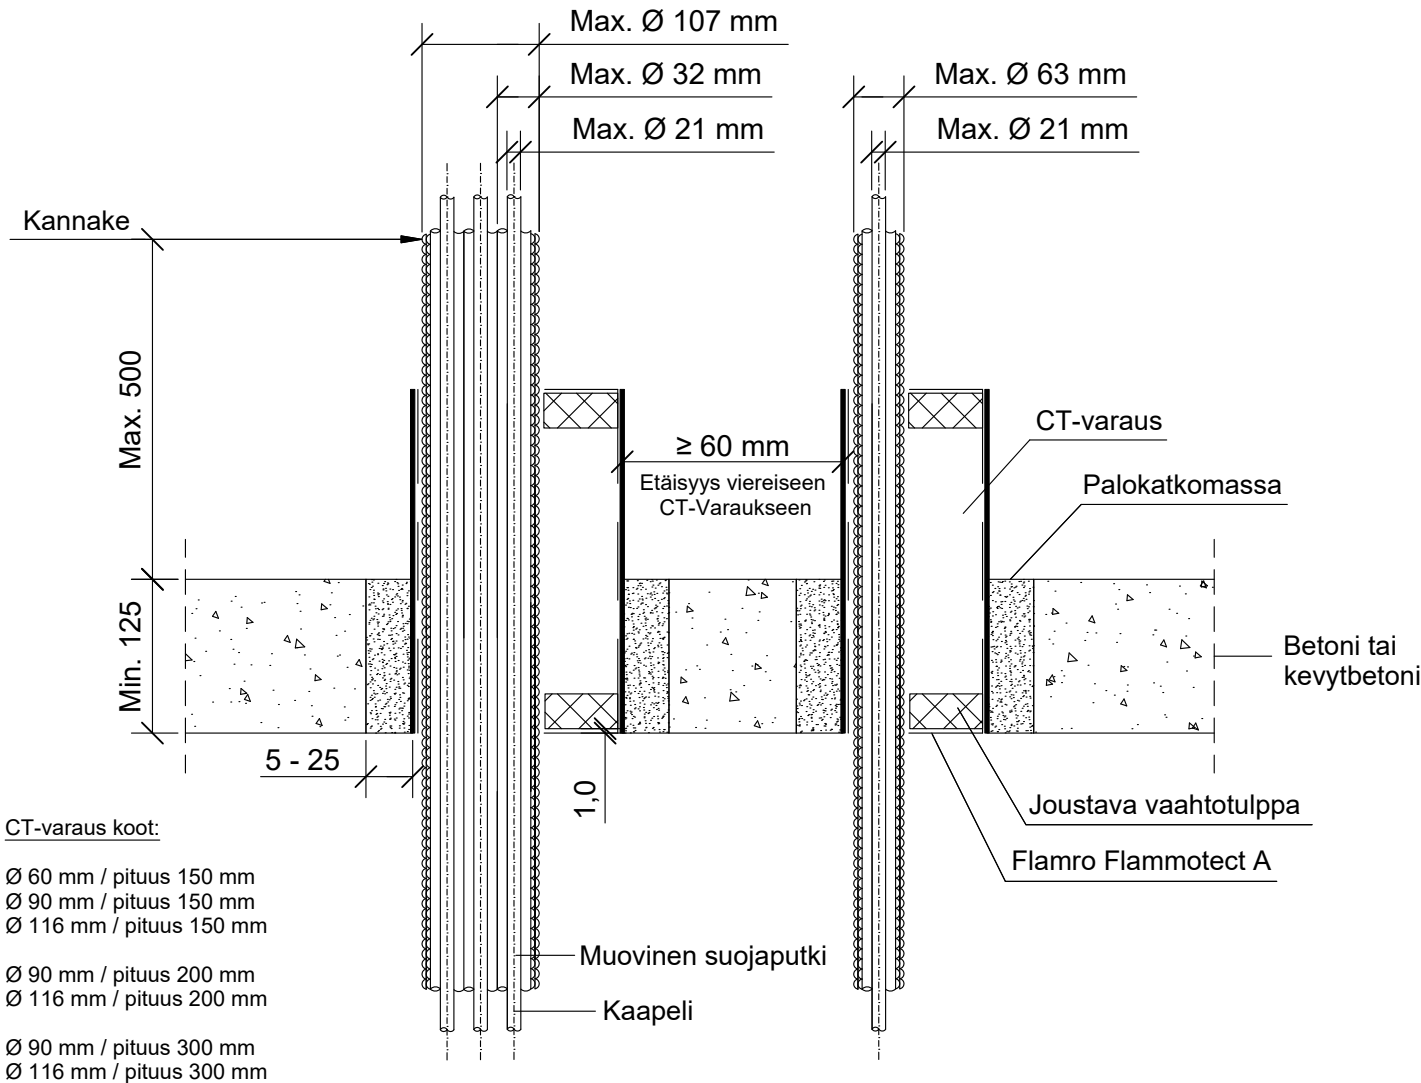


CT-varaus koot:

- Ø 60 mm / pituus 150 mm
- Ø 90 mm / pituus 150 mm
- Ø 116 mm / pituus 150 mm
- Ø 90 mm / pituus 200 mm
- Ø 116 mm / pituus 200 mm
- Ø 90 mm / pituus 300 mm
- Ø 116 mm / pituus 300 mm

*Rakenteen paksuus min. 200 mm

Muoviset suojaputket	CT 150
Max. koko	Paloluokka
Suojaputki max. Ø 40 mm, kaapeli max. Ø 21 mm.	EI90
Muoviset suojaputket	CT 200
Max. koko	Paloluokka
Suojaputki max. Ø 32 mm, kaapeli max. Ø 14 mm.	EI90
Muoviset suojaputket	CT 300
Max. koko	Paloluokka
Suojaputki max. Ø 63 mm, kaapeli max. Ø 21 mm.	EI120
Nippu max. Ø 107 mm, suojaputki max. Ø 32 mm, kaapeli max. Ø 21 mm.	EI120*

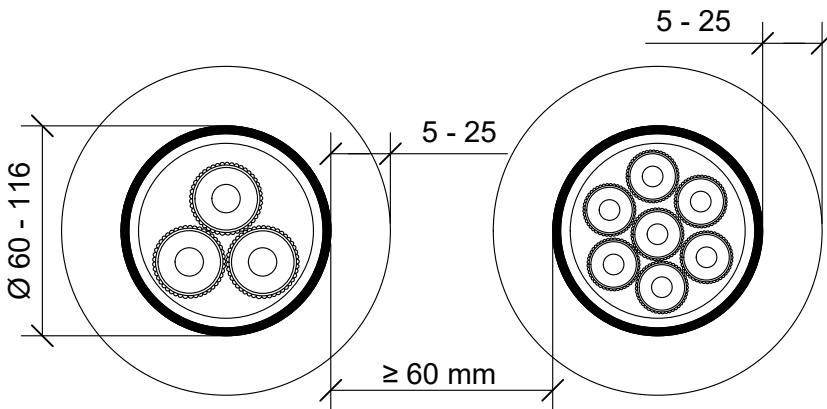

Etäisyys viereiseen CT-varaukseen min. 60 mm erillisissä läpivienneissä.

Hyväksyntä / Asiakirja	ETA 22/0053
Max. aukon koko	CT-varausputken halkaisija + max. 50 mm
Palokatkopinnoite / -kitti	Flamro Flammotect A, CT-varauksen vaahtotulpan tiivistys, paksuus ≥ 1,0 mm.
Palokatkomassa	Flamro Novasit BM tai A1- / A2-luokan palomaton materiaali esim sementti tai laasti.
Varausputki	CT-varaus 150, 200, 300, varausputki samaan tasoon välipohjarakenteen alapinnan kanssa.
Kannake	Max. 500 mm yläpuolelle välipohjarakennetta.
Tekniikan täyttöaste	CT-varaus 100%