


PK-TUOTE OY TARRANTIE 12 08500 LOHJA PUH. +358 40 4143518 www.pktuote.fi	SUUNN. TYÖN NRO		OSASTOIVARAKENNE EI120	DET CU2-FPS-PPL1
	PVM. 01.12.2023	PIIRTÄJÄ MKY	PALOKATKON PALOLUOKKA EI120	
KOHDE		SISÄLTÖ ILMASTOINTIKANAVA PALOPELLILLÄ SWEGON CU2 OSASTOIVASSA BETONI VÄLIPOHJASSA		
MUUT HUOMIOT:				

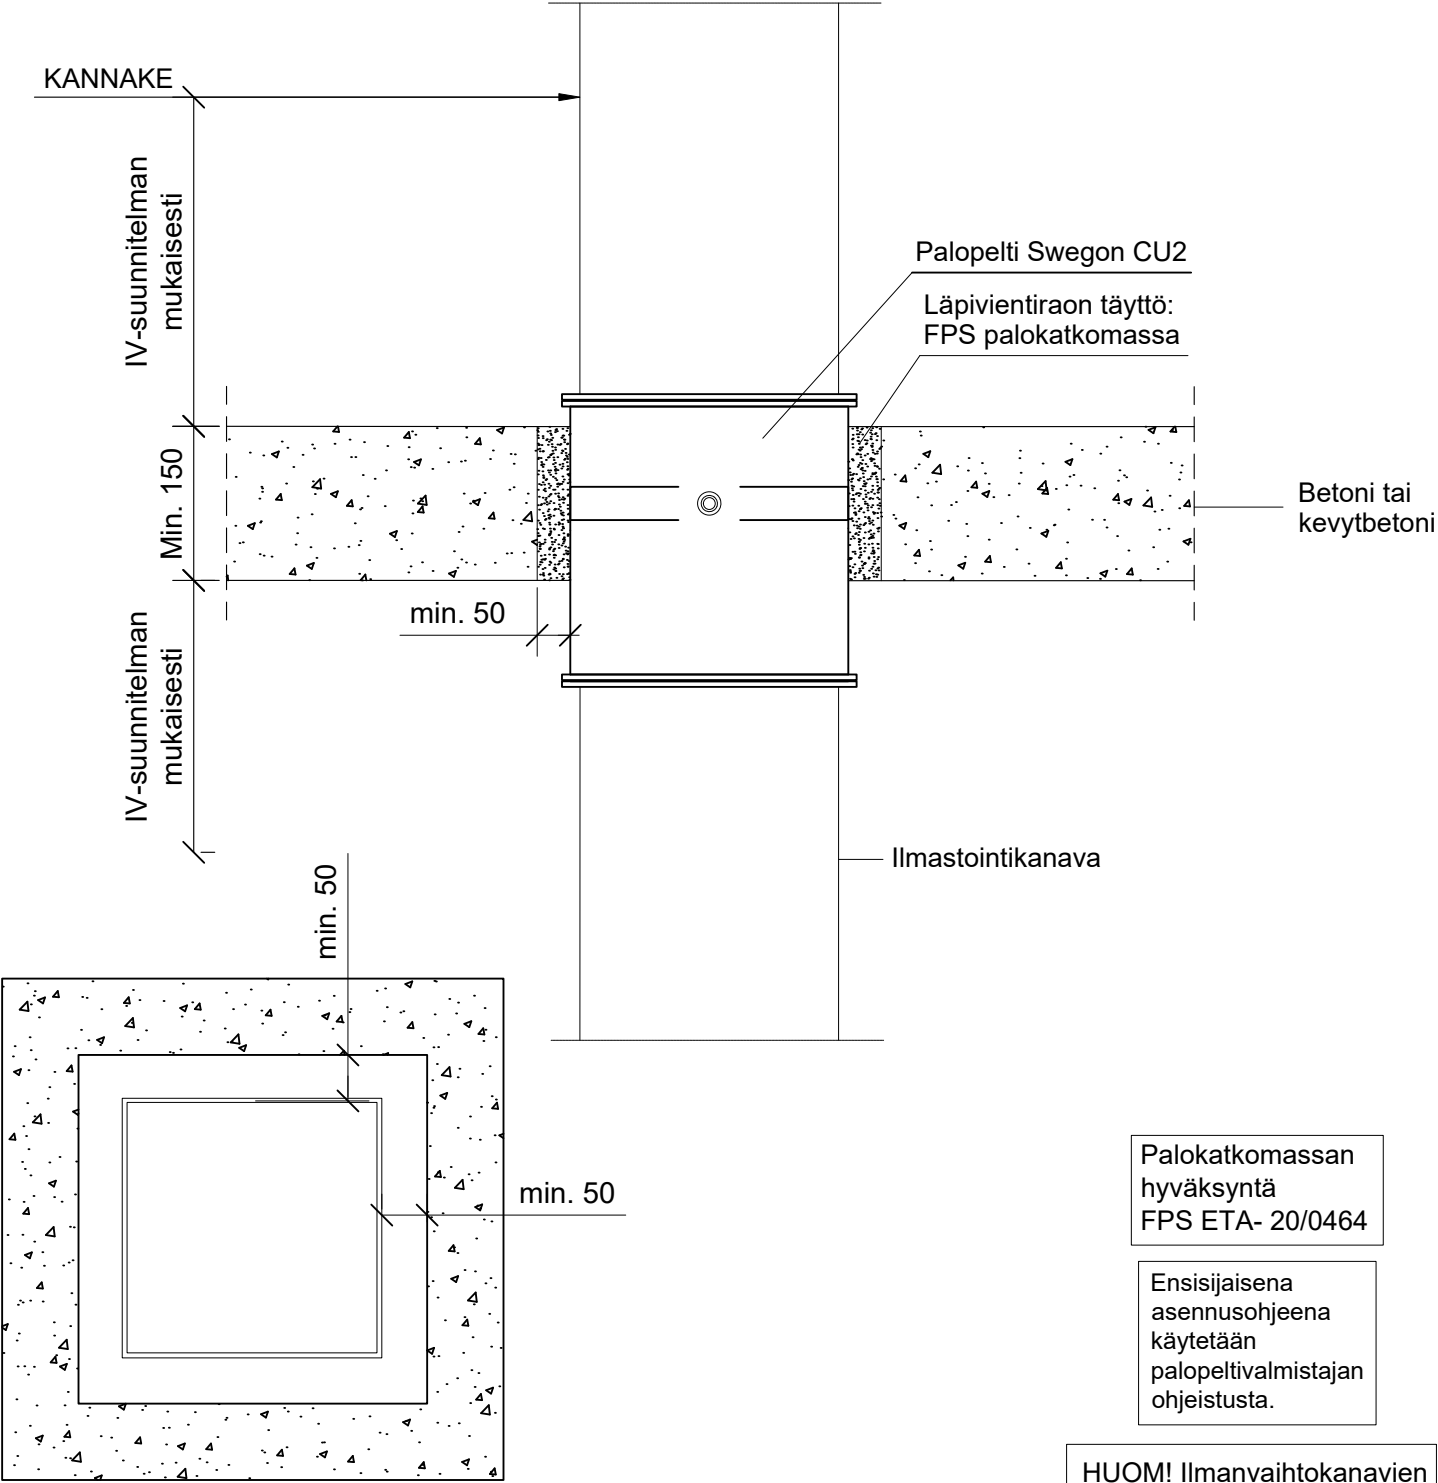

Palokatkomassan
hyväksyntä
FPS ETA- 20/0464

Ensisijaisena
asennusohjeena
käytetään
palopeltivalmistajan
ohjeistusta.

HUOM! Ilmanvaihtokanavien läpivientien palokatkot ei tällä hetkellä ole olemassa arviointiasiakirjaa (EAD), joten markkinoilla ei ole palokatkoratkaisuja, jotka perustuvat ETA-arviointeihin ja CE-merkintään.
(Palokatko-ohje 3.7.2024)

Hyväksyntä	Palopeltivalmistajan hyväksyntä
Max. aukon koko	Palopellin leveys / korkeus + min. 100 mm
Palokatkomassan paksuus	FPS Palokatkomassa min. 150 mm
Kiinnikkeet	Mekaaninen kiinnitys palopeltivalmistajan asennusohjeen mukaan
Kannakointi	IV-suunnitelman mukaan rakenteen molemmille puolille
Putkityypit	Teräksinen ilmastointikanava
Max. putken koko	1000 x 1500 mm
Putkieriste	Palopeltivalmistajan asennusohjeen mukaan