


PK-TUOTE OY TARRANTIE 12 08500 LOHJA PUH. +358 40 4143518 www.pktuote.fi	SUUNN. TYÖN NRO		OSASTOIVARAKENNE	DET ES-SL1
	PVM.	PIIRTÄJÄ	PALOKATKON PALOLUOKKA	
13.09.2024		MKY	EI90	
KOHDE		SISÄLTÖ KAAPELILÄPIVIENTI BETONI VÄLIPOHJASSA		

MUUT HUOMIOT:

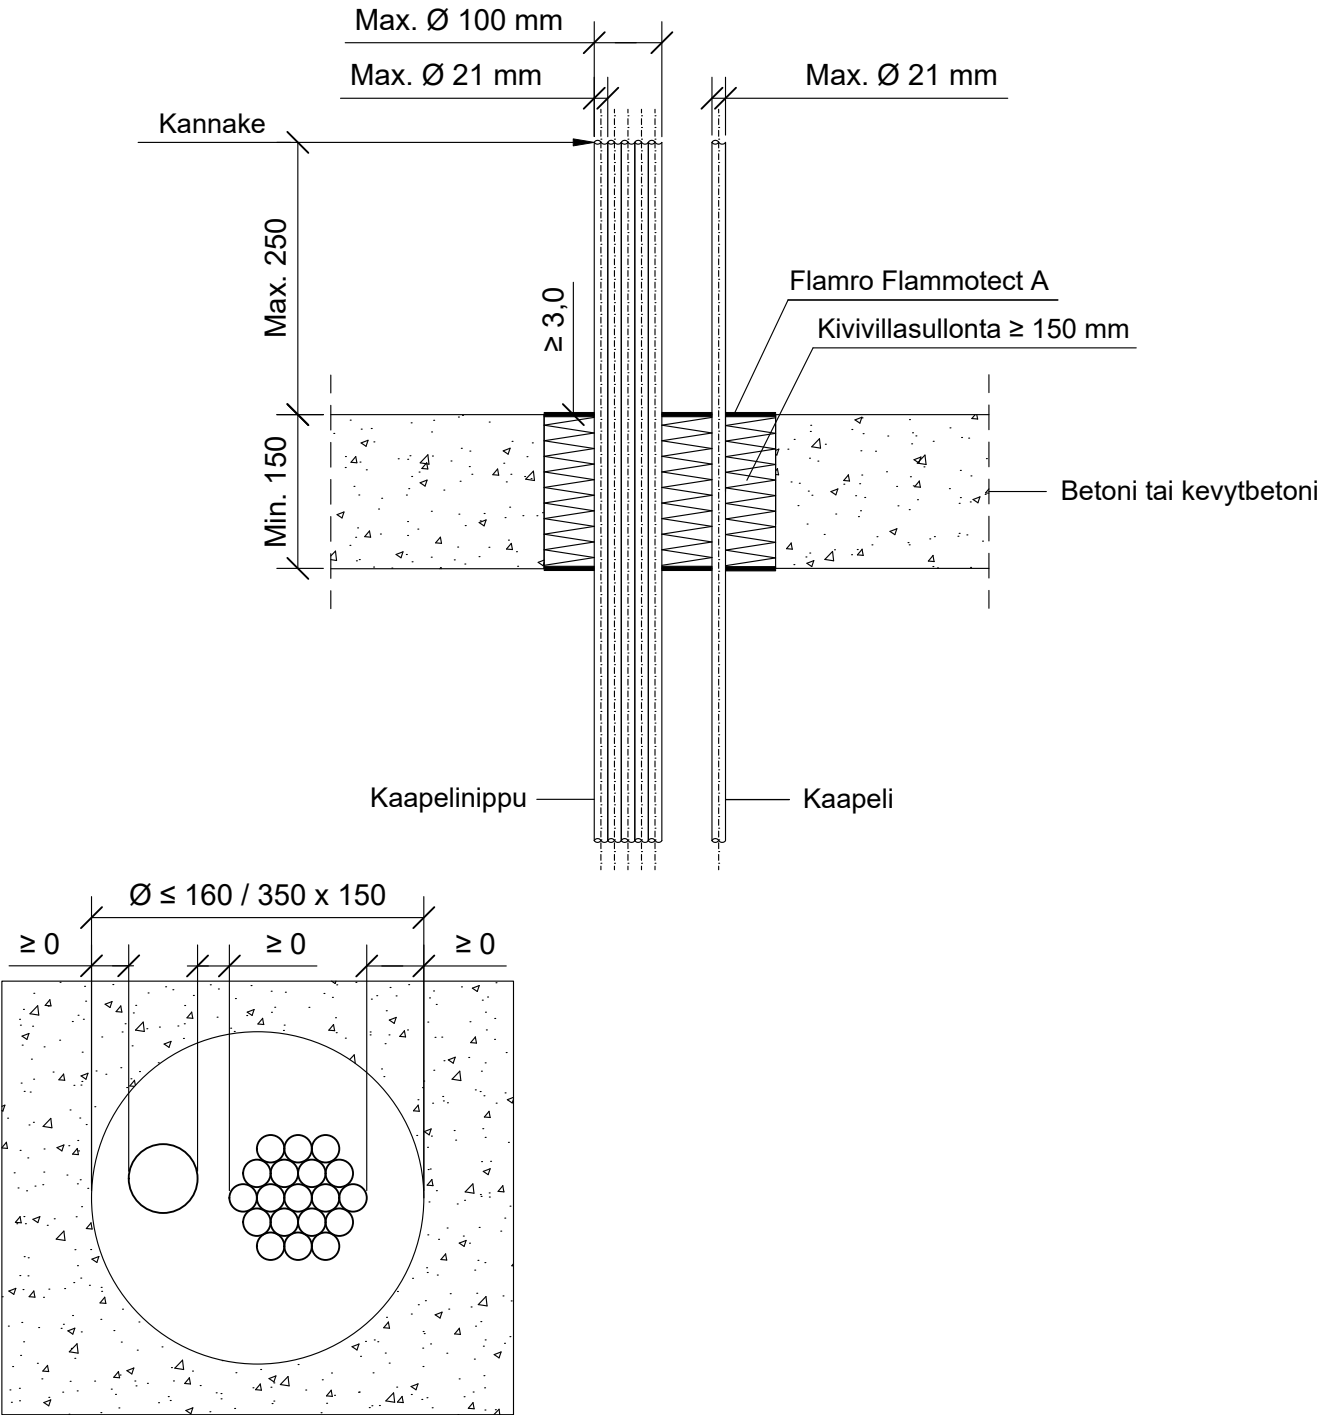

Hyväksyntä / Asiakirja	ETA 22/0052
Max. aukon koko	Ø 160 mm tai 350 x 150 mm
Palokatkoninnoite / -kitti	Flamro Flammotect A, molemmin puolin välipohjarakennetta min. 3,0 mm syvyydeltä.
Taustan täyttö	Kivivillasullonta min. 150 mm.
Kaapelihylly	Kaapelihyllyt eivät saa kulkea palokatkon läpi.
Max. kaapeli koko	Max. Ø 21 mm
Max. kaapelinippu koko	Max. Ø 100 mm, kaapeli Max. Ø 21 mm
Kannake	Max. 250 mm yläpuolelle välipohjarakennetta.