


PK-TUOTE OY TARRANTIE 12 08500 LOHJA PUH. +358 40 4143518 www.pktuote.fi	SUUNN. TYÖN NRO		OSASTOIVARAKENNE	ES-SL6
	PVM.	PIIRTÄJÄ	PALOKATKON PALOLUOKKA	
13.09.2024		MKY	EI90	
KOHDE		SISÄLTÖ KAAPELILÄPIVIEN TIIVISTYS ONTELOLAATTA VÄLIPOHJASSA METALLISET SUOJAPUTKET		

MUUT HUOMIOT:

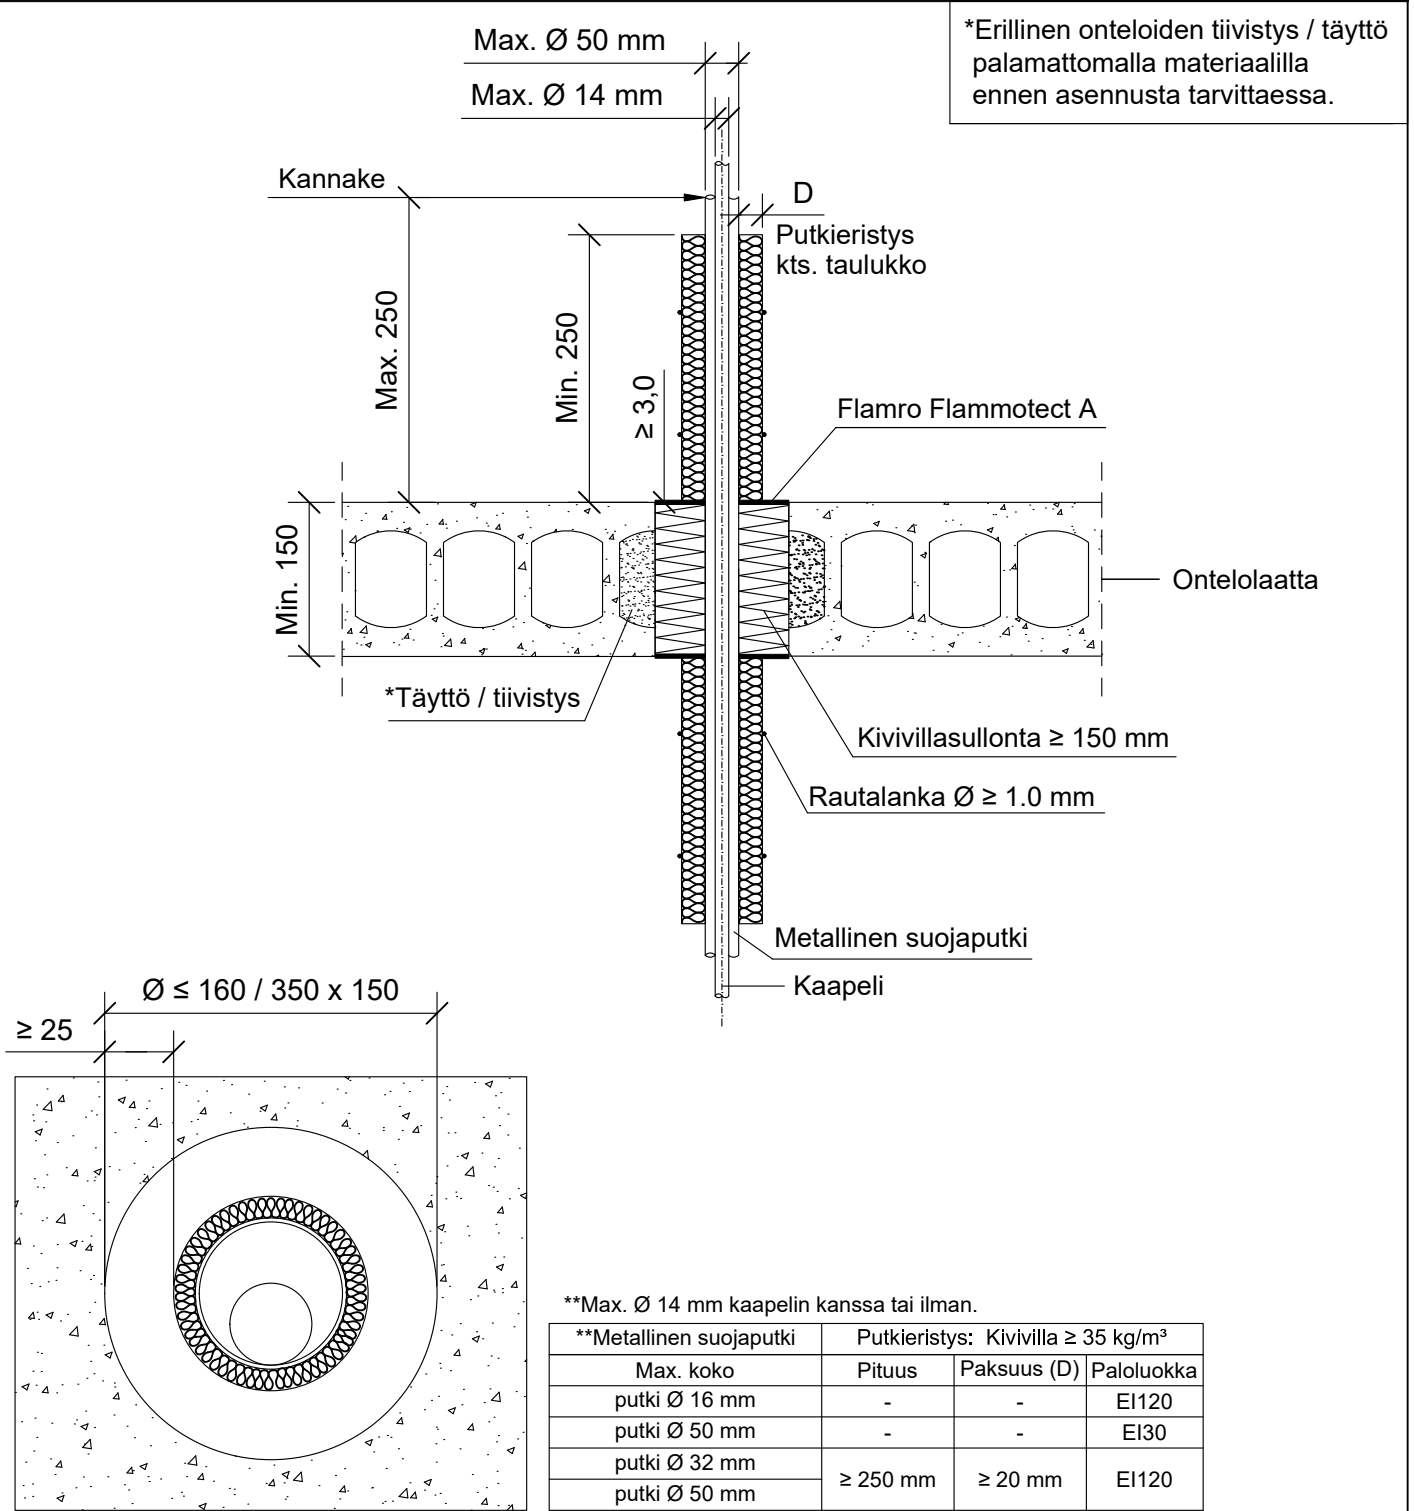

Hyväksyntä / Asiakirja	ETA 22/0052
Max. aukon koko	Ø 160 mm tai 350 x 150 mm
Palokatkonpinnoite / -kitti	Flamro Flammotect A, molemmiin puolin välipohjarakennetta min. 3,0 mm syvyydeltä.
Taustan täyttö	Kivivillasullonta min. 150 mm.
Putkieristys	Kivivilla ≥ 35 kg/m³, sulamispiste ≥ 1000 °C, taulukon mukaisesti. Rautalankakiinnitys.
Kannake	Max. 250 mm yläpuolelle välipohjarakennetta.
Kaapelihylly	Kaapelihyllyt eivät saa kulkea palokatkon läpi.