


PK-TUOTE OY TARRANTIE 12 08500 LOHJA PUH. +358 40 4143518 www.pktuote.fi	SUUNN. TYÖN NRO		OSASTOIVARAKENNE	DET
	PVM.	PIIRTÄJÄ	PALOKATKON PALOLUOKKA	
		10.09.2024	MKY	EI90 EI90 EI120
KOHDE		SISÄLTÖ PUTKILÄPIVIENTI BETONISEINÄSSÄ (Osa 1/2) KOMPOSIITTIPUTKI		

MUUT HUOMIOT:

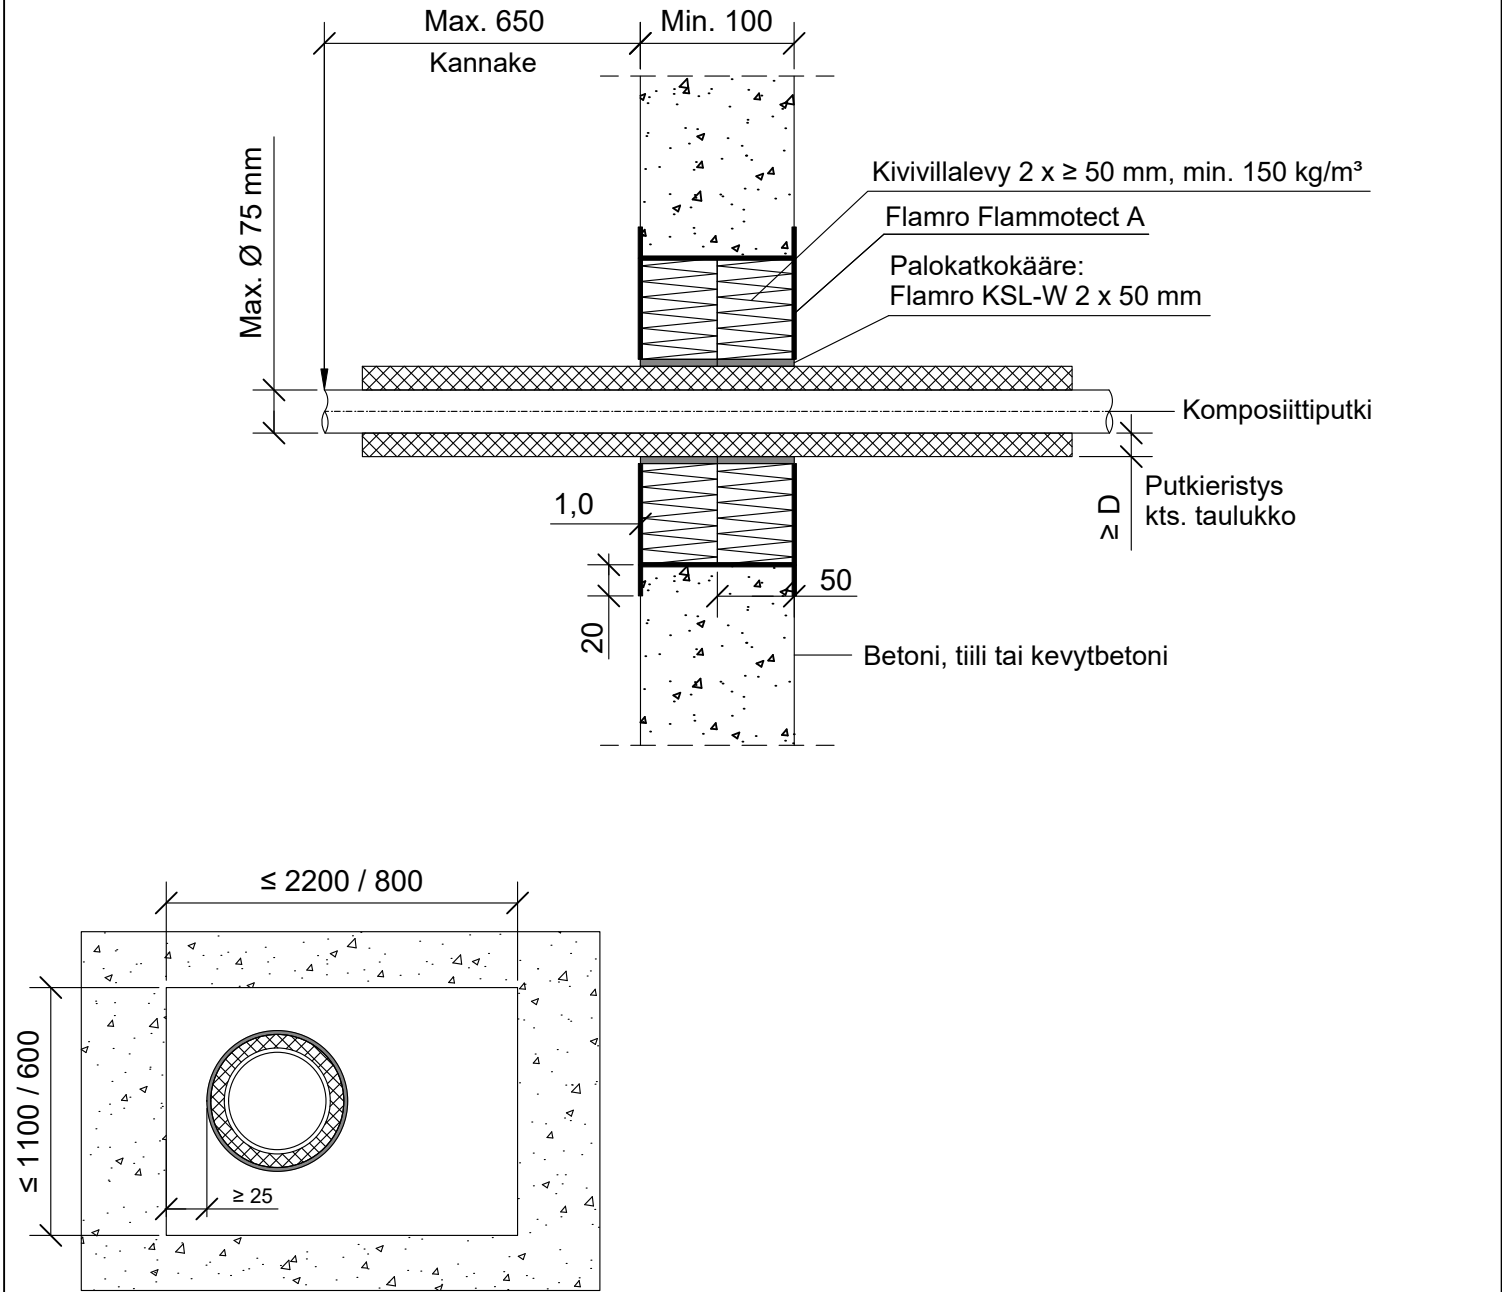

Hyväksyntä / Asiakirja	ETA 22/0052, ETA 18/0885
Max. aukon koko	1100 x 2200 mm, ilman aukon kehystä / kaulusta 600 x 800 mm.
Palokatkopinnoite / -kitti	Flamro Flammotect A, kivivillalevyn pinnassa paksuus ≥ 1,0 mm.
Palokatkokääre	Flamro KSL-W 50 mm, molemmin puolin seinärakennetta. Rautalankakiinnitys.
Kivivillalevy	Kivivillalevy ≥ 50 mm, tiheys min. 150 kg/m³. Asennetaan Flammotect A:lla molemmin puolin seinärakennetta. Tyhjien välien täyttö sullontavillalla.
Putkieristys	Solukumieristys, eristys jatkuva.
Kannake	Max. 650 mm molemmin puolin seinärakennetta.
Tekniikan täyttöaste	Max. 60% aukon pinta-alasta

PK-TUOTE OY TARRANTIE 12 08500 LOHJA PUH. +358 40 4143518 www.pktuote.fi	SUUNN. TYÖN NRO		OSASTOIVARAKENNE EI120	DET FLA-2x50-PS10
	PVM. 10.09.2024	PIIRTÄJÄ MKY	PALOKATKON PALOLUOKKA EI120	
KOHDE			SISÄLTÖ PUTKILÄPIVIENTI BETONISEINÄSSÄ (Osa 2/2) KOMPOSIITTIPUTKI TAULUKOT	
MUUT HUOMIOT:				

Komposiittiputki		Putkieristys: Solukumieriste	Palokatkokääre: Flamro KSL-W					
Putkityyppi	Max. putki koko	Paksuus (D)	Pituus	Ulkopuolella	Sisäpuolella	Kierrokset	Paloluokka	
Geberit Mepla	Ø 16 mm	8.0 - 32.0 mm	50 mm	0 mm	50 mm	1	EI120	
	Ø 20 mm							
	Ø 26 mm	8.5 - 35.0 mm				2		
	Ø 32 mm	9.0 - 35.0 mm						
	Ø 40 mm							
	Ø 50 mm	9.0 - 39.0 mm				EI90		
	Ø 63 mm							
	Ø 75 mm	9.5 mm				1	EI120	
	9.5 - 40.5 mm							
REHAU RAUTITAN Stabil	Ø 16 mm	8.0 - 32.0 mm						
	Ø 20 mm	8.5 - 35.0 mm						
	Ø 25 mm							
	Ø 32 mm	9.0 - 35.0 mm						
	Ø 40 mm							
KE KELIT KELOX	Ø 20 mm	8.0 - 32.0 mm	2					
	Ø 25 mm	8.5 - 35.0 mm						
	Ø 32 mm	9.5 - 35.0 mm						
	Ø 50 mm	9.5 - 35.0 mm						
	Ø 63 mm	9.0 - 39.0 mm	1					
	Ø 75 mm	9.0 - 40.5 mm						
Henco	Ø 32 mm	8.0 - 32.0 mm	1					