


PK-TUOTE OY TARRANTIE 12 08500 LOHJA PUH. +358 40 4143518 www.pktuote.fi	SUUNN. TYÖN NRO		OSASTOIVARAKENNE	DET
	PVM.	PIIRTÄJÄ	PALOKATKON PALOLUOKKA	
10.09.2024		MKY	EI90	FLA-2x50-SL11
KOHDE		SISÄLTÖ KAAPELILÄPIVIENTI ONTELOLAATTA VÄLIPOHJASSA MUOSET SUOJAPUTKET		

MUUT HUOMIOT:

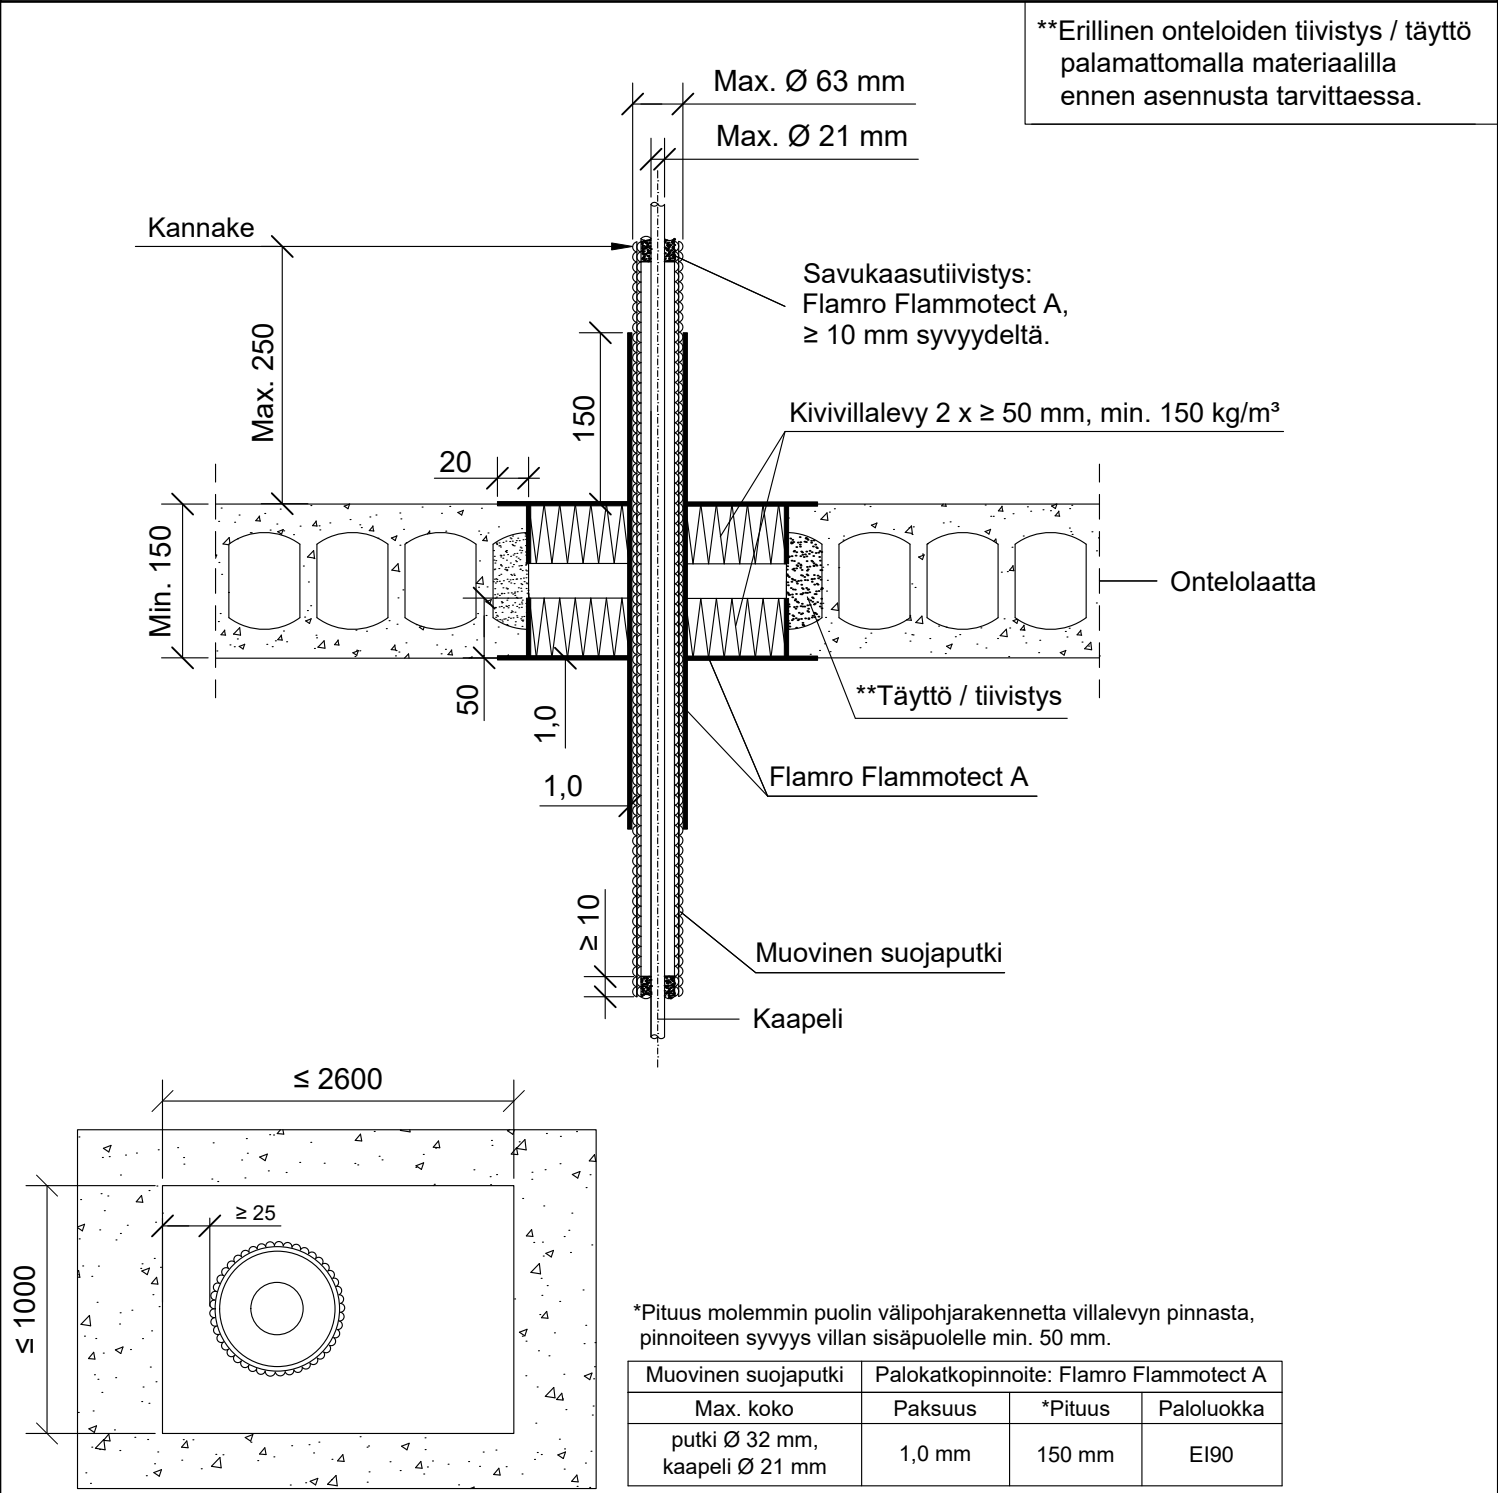

Hyväksyntä / Asiakirja	ETA 22/0052
Max. aukon koko	1000 x 2600 mm / ei määritetty x 800 mm
Palokatkopinnoite / -kitti	Flamro Flammotect A, kivivillalevyn pinnassa paksuus ≥ 1,0 mm.
Kivivillalevy	Kivivillalevy ≥ 50 mm, tiheys min. 150 kg/m³. Asennetaan Flammotect A:lla molemmin puolin välipohjarakennetta. Tyhjien välien täyttö sullontavillailla.
Kannake	Max. 250 mm yläpuolella välipohjarakennetta.
Tekniikan täyttöaste	Max. 60% aukon pinta-alasta