


PK-TUOTE OY TARRANTIE 12 08500 LOHJA PUH. +358 40 4143518 www.pktuote.fi	SUUNN. TYÖN NRO		OSASTOIVARAKENNE EI60	DET FLA1-PL2
	PVM. 22.08.2024	PIIRTÄJÄ MKY	PALOKATKON PALOLUOKKA EI60 EI90	
KOHDE		SISÄLTÖ PUTKILÄPIVIENTI BETONI VÄLIPOHJASSA KOMPOSIITTIPUTKI		

MUUT HUOMIOT:

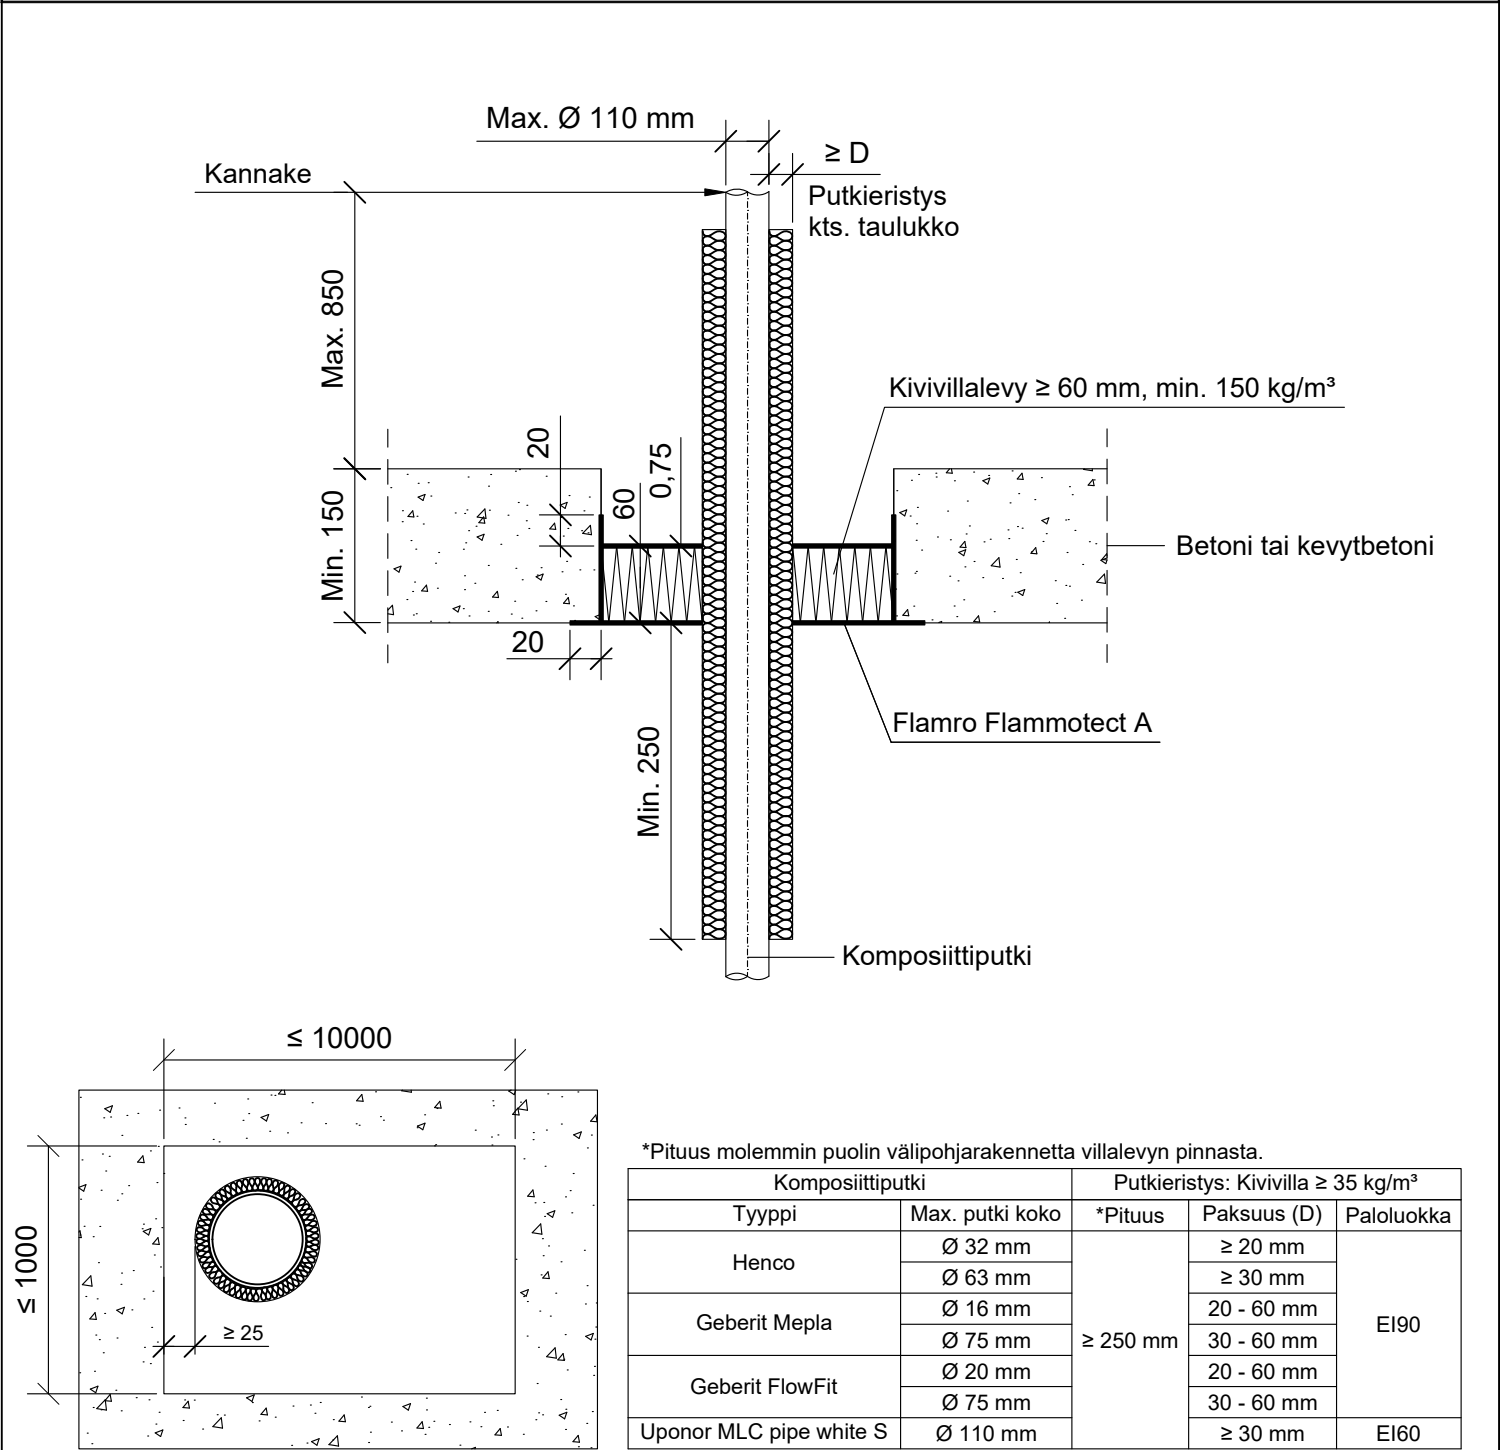

Hyväksyntä / Asiakirja	ETA 22/0052
Max. aukon koko	10000 mm x 10000 mm
Palokatkonpinnoite / -kitti	Flamro Flammotect A, kivivillalevyn pinnassa paksuus $\geq 0,75 \text{ mm}$.
Kivivillalevy	Kivivillalevy $\geq 60 \text{ mm}$, tiheys min. 150 kg/m^3 . Asennetaan Flammotect A:lla aukon sisäpuolelle, villalevy voi olla missä kohtaa vain välipohjarakennetta. Tyhjien välien täyttö sullontavillalla.
Putkieristys	Kivivilla $\geq 35 \text{ kg/m}^3$, sulamispiste $\geq 1000^\circ\text{C}$. Rautalankakiinnitys.
Kannake	Max. 850 mm yläpuolella välipohjarakennetta.
Tekniikan täyttöaste	Max. 60% aukon pinta-alasta