


PK-TUOTE OY TARRANTIE 12 08500 LOHJA PUH. +358 40 4143518 www.pktuote.fi	SUUNN. TYÖN NRO		OSASTOIVARAKENNE EI30	DET FLA1-PL21
	PVM. 17.09.2024	PIIRTÄJÄ MKY	PALOKATKON PALOLUOKKA EI30 EI60	
KOHDE		SISÄLTÖ PUTKILÄPIVIENTI CLT-ELEMENTTI VÄLIPOHJASSA (osa 1/2) MUOVIPUTKET		

MUUT HUOMIOT:

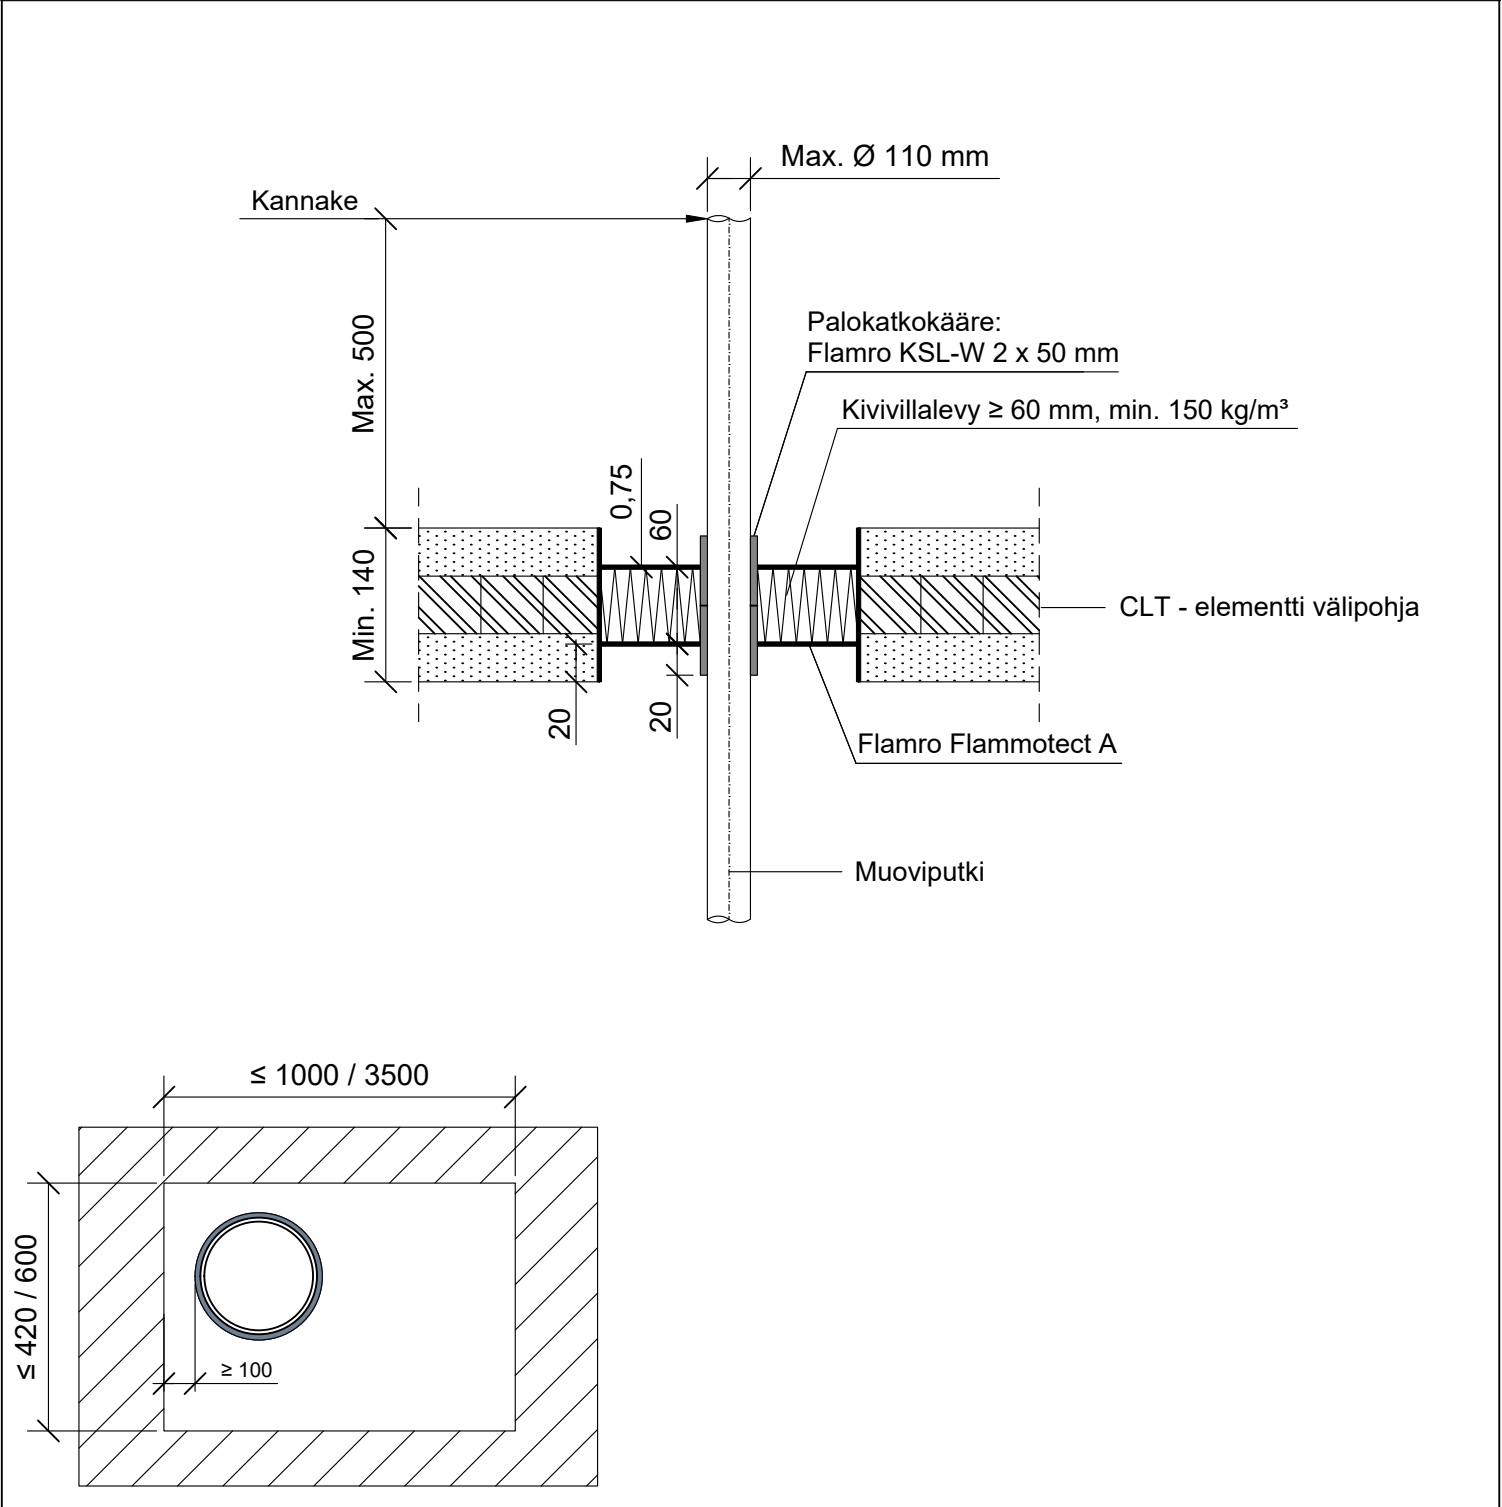

Hyväksyntä / Asiakirja	ETA 22/0052, ETA 18/0885
Max. aukon koko	600 mm x 1000 mm / 420 mm x 3500 mm
Palokatkonpinnoite / -kitti	Flamro Flammotect A, kivivillalevyn pinnassa paksuus ≥ 0,75 mm.
Kivivillalevy	Kivivillalevy ≥ 60 mm, tiheys min. 150 kg/m³. Asennetaan Flammotect A:lla rakenteen keskelle. Tyhjien välien täyttö sullontavillalla.
Palokatkokääre	Flamro KSL-W 50 mm, molemmin puolin välipohjarakennetta, taulukon mukaisesti.
Kannake	Max. 500 mm yläpuolella välipohjarakennetta.
Tekniikan täyttöaste	Max. 60% aukon pinta-alasta

PK-TUOTE OY TARRANTIE 12 08500 LOHJA PUH. +358 40 4143518 www.pktuote.fi	SUUNN. TYÖN NRO		OSASTOIVARAKENNE EI30	DET FLA1-PL21
	PVM. 17.09.2024	PIIRTÄJÄ MKY	PALOKATKON PALOLUOKKA EI30 EI60	
KOHDE			SISÄLTÖ PUTKILÄPIVIENIT CLT-ELEMENTIT VÄLIPOHJASSA (osa 2/2) MUOVIPUTKET TAULUKOT	
MUUT HUOMIOT:				

*Pituus molemmin puolin välipohjarakennetta villalevyn pinnasta.

Muoviputki			Palokatkokääre: Flamro KSL-W 2 x 50 mm						
Tyyppi	Max. koko	Seinämän paksuus	Pituus	Kierrokset	Sisäpuolella	*Ulkopuolella	Paloluokka		
PVC	Ø 32 - 50 mm	2.4 mm	2 x 50 mm	2	30 mm	20 mm	EI60		
		2.4 - 3.7 mm		3			EI30		
	Ø 63 mm	3.7 - 5.5 mm							
	Ø 75 mm	4.8 - 5.5 mm							
	Ø 90 mm	6.0 - 6.5 mm							
	Ø 110 mm	8.1 mm							
PE-HD, ABS, SAN+PVC	Ø 32 - 50 mm	1.8 - 4.6 mm		2			3	EI90	
	Ø 63 - 75 mm	5.4 - 6.9 mm		3					
	Ø 90 - 110 mm	2.7 - 6.6 mm		4					
PP-H	Ø 32 mm	6.9 mm		2			3	EI60	
	Ø 32 - 50 mm	2.0 - 6.9 mm		4					EI90
		2.3 - 8.1 mm							
	Ø 63 - 75 mm	5.1 - 6.7 mm		4			EI60		
		2.7 - 6.3 mm							
	Ø 90 - 110 mm	2.7 - 10.0 mm							
REHAU RAUPIANO LIGHT, CONEL DRAIN	Ø 50 mm	-		2			2	EI60	
		-							
Geberit Silent-db20	Ø 56 mm	-		2			4	EI90	
	Ø 110 mm	-							
Geberit Silent PP	Ø 50 mm	-		2			4	EI60	
	Ø 110 mm	-							
Geberit Silent Pro	Ø 50 mm	-		2			4	EI90	
	Ø 110 mm	-							
POLOPLAST POLO-KAL 3S	Ø 75 mm	-		3			4	EI60	
	Ø 110 mm	-							
POLOPLAST POLO-KAL NG POLOPLAST POLO-KAL XS	Ø 50 mm	-		2			4		
	Ø 110 mm	-							
REHAU RAUPIANO PLUS	Ø 50 mm	-		2			4		EI90
Wavin AS+	Ø 50 mm	-							
	Ø 110 mm	-							