
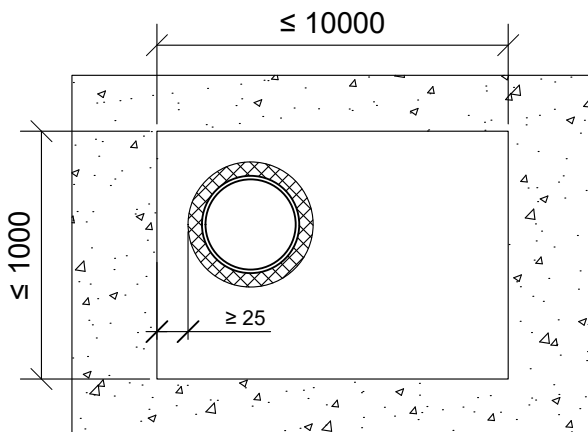


PK-TUOTE OY TARRANTIE 12 08500 LOHJA PUH. +358 40 4143518 www.pktuote.fi	SUUNN. TYÖN NRO		OSASTOIVARAKENNE EI60	DET FLA1-PL3
	PVM. 22.08.2024	PIIRTÄJÄ MKY	PALOKATKON PALOLUOKKA EI60 EI90	
KOHDE		SISÄLTÖ PUTKILÄPIVIENTI BETONI VÄLIPOHJASSA KOMPOSIITTIPUTKI		
MUUT HUOMIOT:				

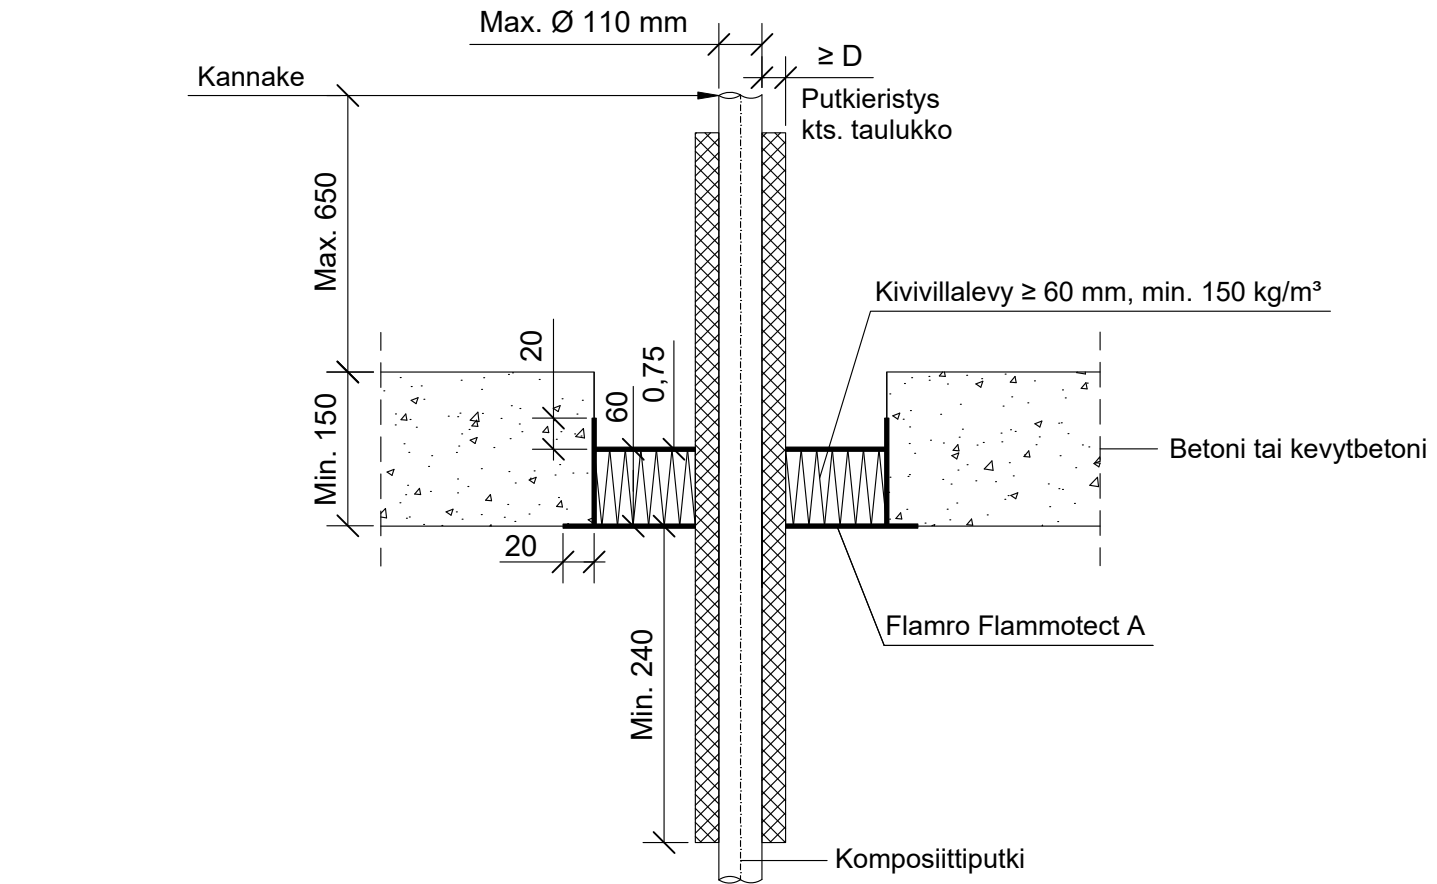

*Pituus molemmin puolin välipohjarakennetta villalevyn pinnasta.

Komposiittiputki Henco		Putkieristys: Armaflex Protect		
Max. putki koko	*Pituus	Paksuus (D)	Paloluokka	
Ø 12 mm	≥ 240	≥ 13 mm	EI90	
Ø 32 mm		≥ 26 mm		
Ø 63 mm		≥ 26 mm		

Komposiittiputki Uponor MLC		Putkieristys: Armaflex Protect		
Max. putki koko	*Pituus	Paksuus (D)	Paloluokka	
Ø 110 mm	≥ 240	≥ 26 mm	EI60	

Hyväksyntä / Asiakirja	ETA 22/0052
Max. aukon koko	10000 mm x 10000 mm
Palokatkopinnoite / -kitti	Flamro Flammotect A, kivivillalevyn pinnassa paksuus ≥ 0,75 mm.
Kivivillalevy	Kivivillalevy ≥ 60 mm, tiheys min. 150 kg/m³. Asennetaan Flammotect A:lla aukon sisäpuolelle, villalevy voi olla missä kohtaa vain välipohjarakennetta. Tyhjen välien täyttö sullontavillalla.
Putkieristys	Armaflex Protect
Kannake	Max. 650 mm yläpuolella välipohjarakennetta.
Tekniikan täyttöaste	Max. 60% aukon pinta-alasta