


PK-TUOTE OY TARRANTIE 12 08500 LOHJA PUH. +358 40 4143518 www.pktuote.fi	SUUNN. TYÖN NRO		OSASTOIVARAKENNE	DET
	PVM.	PIIRTÄJÄ	PALOKATKON PALOLUOKKA	
	22.08.2024	MKY	EI60	
KOHDE			SISÄLTÖ PUTKILÄPIVIENIT BETONI VÄLIPOHJASSA TERÄS, RUOSTUMATON TERÄS TAI VALURAUTAPUTKI	

FLA1-PL6

MUUT HUOMIOT:

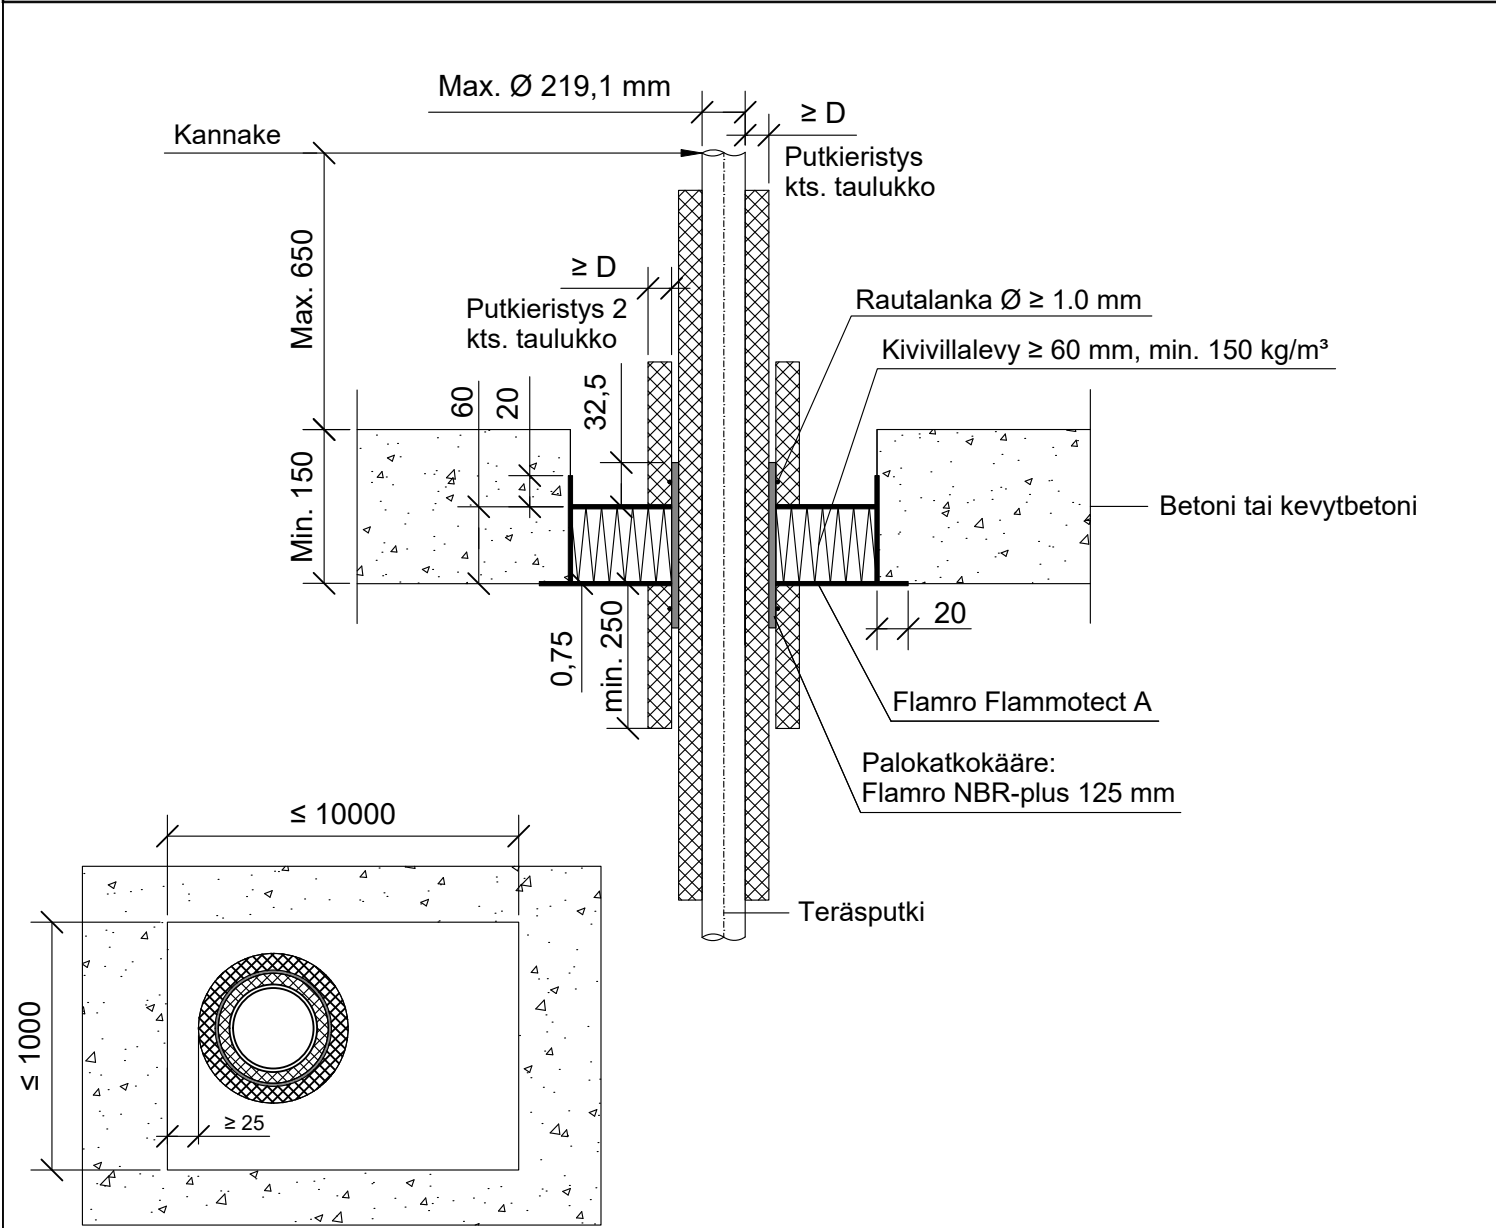

*Pituus yläpuolella välipohjarakennetta villalevyn pinnasta.

Teräs, ruostumaton teräs, tai valurautaputki	Putkieristys: NH / Armaflex		Putkieristys 2: NH / Armaflex		
Max. putki koko	Pituus	Paksuus (D)	*Pituus	Paksuus (D)	Paloluokka
Ø 159 mm	Jatkuva	18.5 - 38 mm	≥ 250 mm	≥ 19 mm	EI60
Ø 219,1 mm				≥ 38 mm	

Hyväksyntä / Asiakirja	ETA 22/0052, ETA 21/0461
Max. aukon koko	10000 mm x 1000 mm
Palokatkonpinnoite / -kitti	Flamro Flammotect A, kivivillalevyn pinnassa paksuus ≥ 0,75 mm.
Palokatkokääre	Flamro NBR-plus 125 mm, 2 kierrosta, sijoitus keskelle villalevyä. Rautalankakiinnitys.
Kivivillalevy	Kivivillalevy ≥ 60 mm, tiheys min. 150 kg/m³. Asennetaan Flammotect A:lla aukon sisäpuolelle, villalevy voi olla missä kohtaa vain välipohjarakennetta. Tyhjen välien täyttö sullontavillalla.
Putkieristys	NH / Armaflex
Kannake	Max. 650 mm yläpuolella välipohjarakennetta.
Tekniikan täyttöaste	Max. 60% aukon pinta-alasta