


PK-TUOTE OY TARRANTIE 12 08500 LOHJA PUH. +358 40 4143518 www.pktuote.fi	SUUNN. TYÖN NRO		OSASTOIVARAKENNE	FLA1-PL7
	PVM.	PIIRTÄJÄ	PALOKATKON PALOLUOKKA	
22.08.2024		MKY	EI60	
KOHDE		SISÄLTÖ PUTKILÄPIVIENTI BETONI VÄLIPOHJASSA TERÄS, RUOSTUMATON TERÄS, VALURAUTA TAI KUPARIPUTKI		

MUUT HUOMIOT:

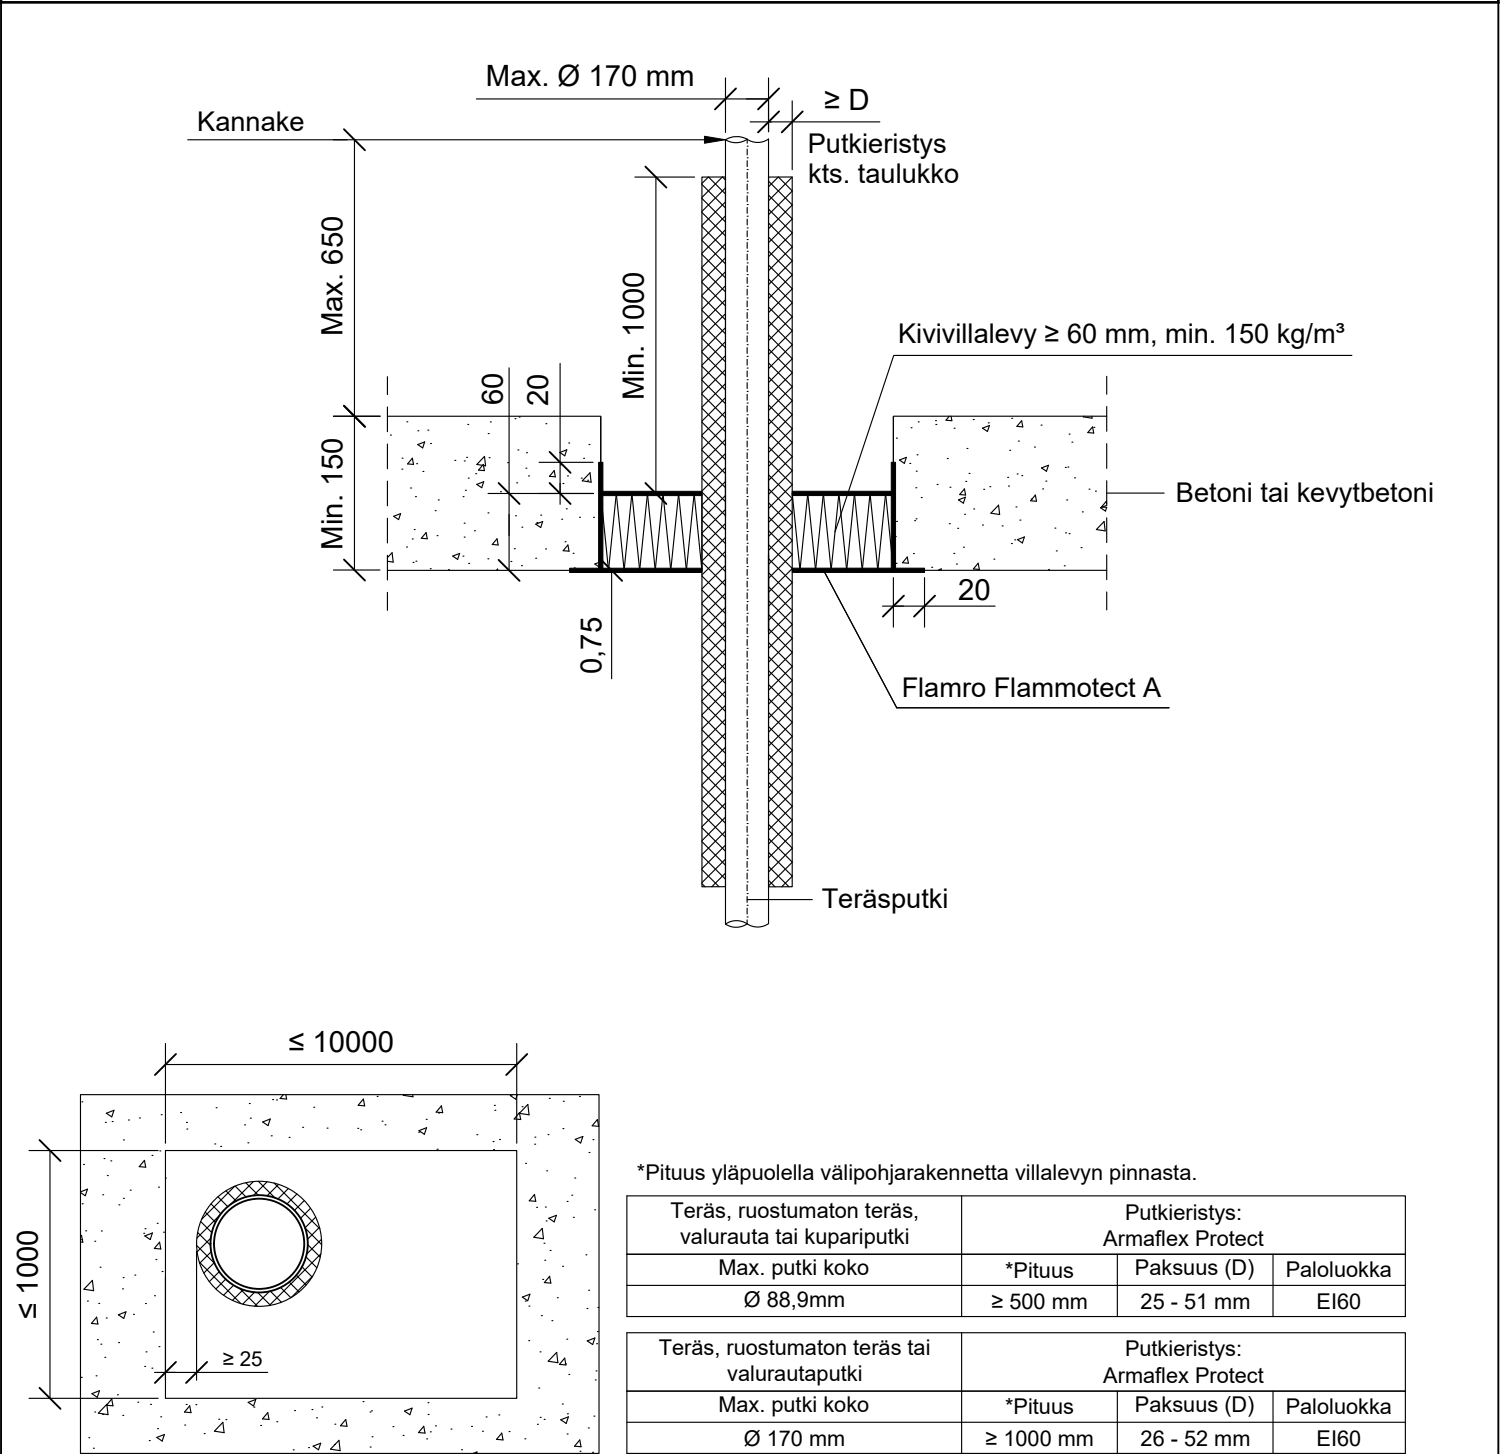

Hyväksyntä / Asiakirja	ETA 22/0052
Max. aukon koko	10000 mm x 10000 mm
Palokatkonpinnoite / -kitti	Flamro Flammotect A, kivivillalevyn pinnassa paksuus ≥ 0,75 mm.
Kivivillalevy	Kivivillalevy ≥ 60 mm, tiheys min. 150 kg/m³. Asennetaan Flammotect A:lla aukon sisäpuolelle, villalevy voi olla missä kohtaa vain välipohjarakennetta. Tyhjien välien täyttö sullontavillalla.
Putkieristys	Armaflex Protect
Kannake	Max. 650 mm molemmin puolin seinärakennetta. (Kupariputki max. 600 mm)
Tekniikan täyttöaste	Max. 60% aukon pinta-alasta