


PK-TUOTE OY TARRANTIE 12 08500 LOHJA PUH. +358 40 4143518 www.pktuote.fi	SUUNN. TYÖN NRO		OSASTOIVARAKENNE EI30	DET FLA1-PS31
	PVM. 17.09.2024	PIIRTÄJÄ MKY	PALOKATKON PALOLUOKKA EI30 EI60	
KOHDE		SISÄLTÖ PUTKILÄPIVIENTI PVP-ELEMENTTISEINÄSSÄ (osa 1/2) MUOVIPUTKET		

MUUT HUOMIOT:

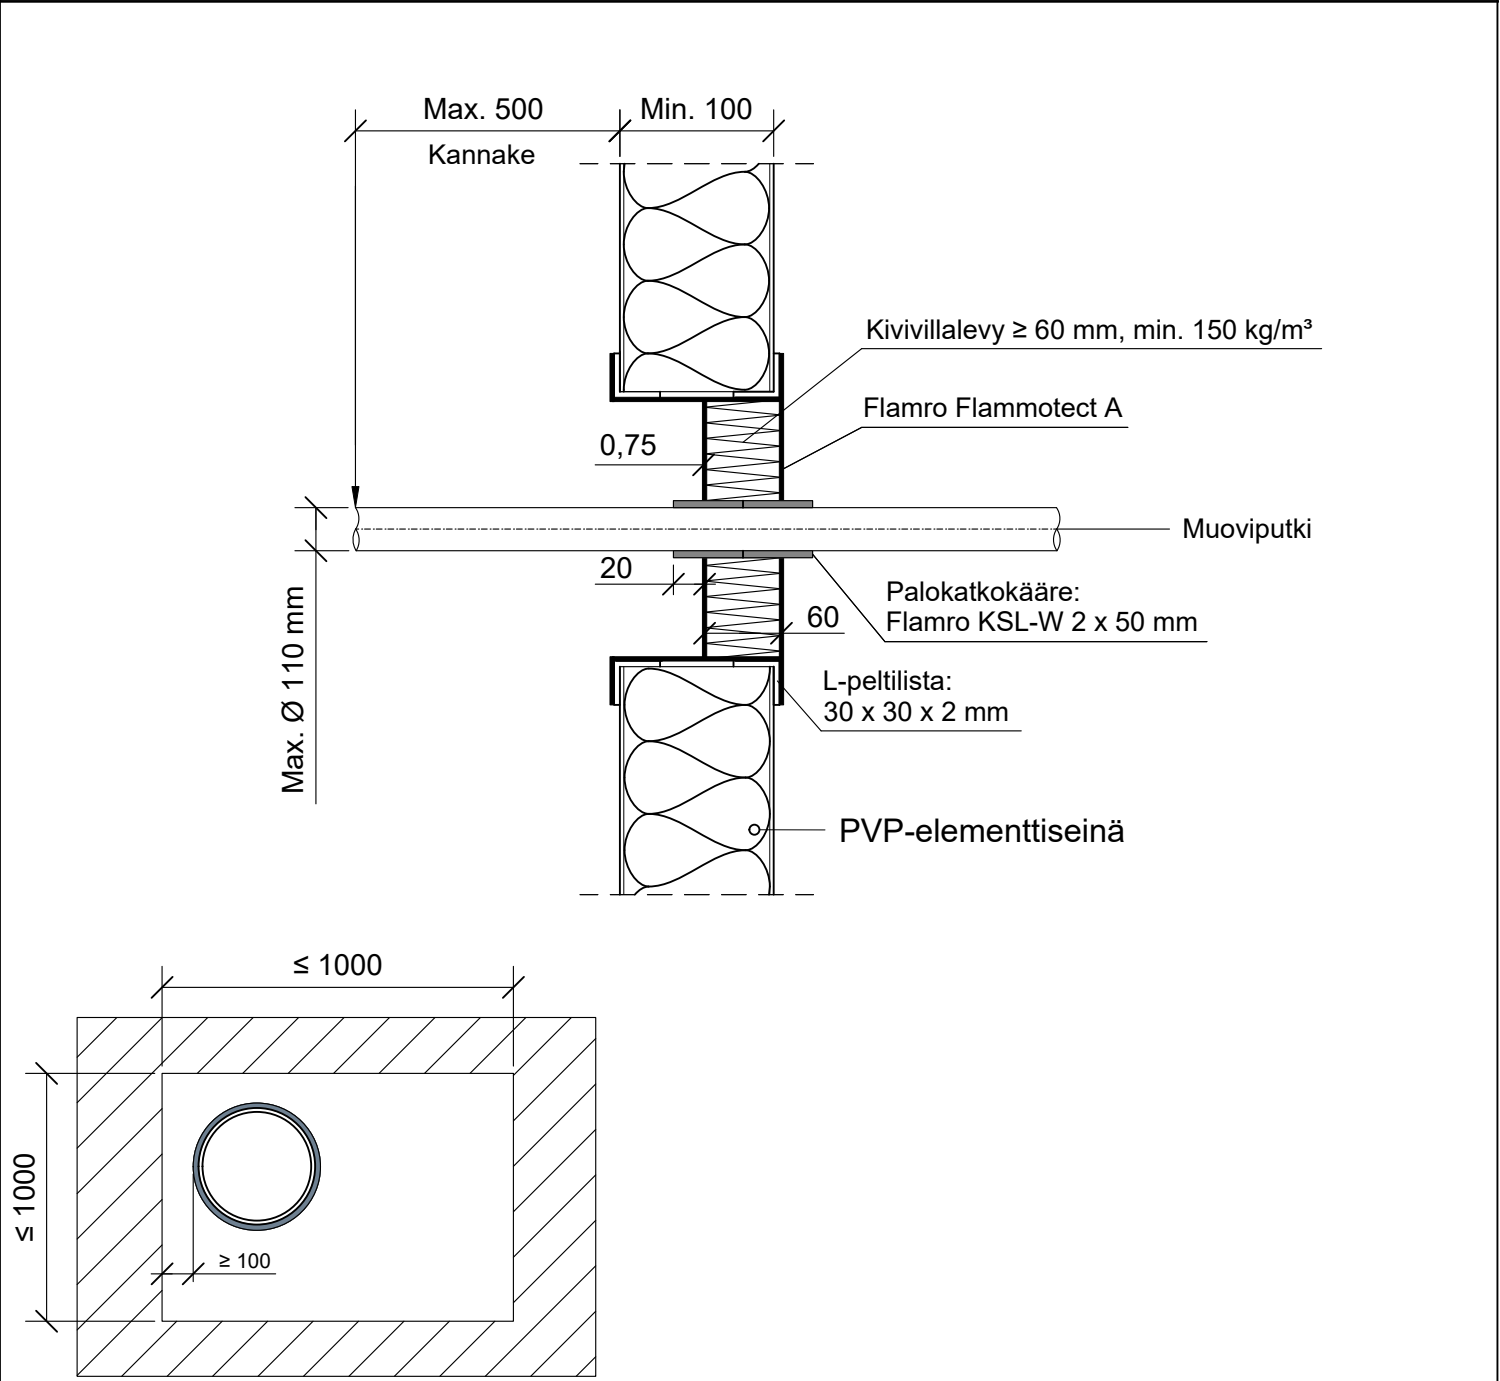

Hyväksyntä / Asiakirja	ETA 22/0052, ETA 18/0885
Max. aukon koko	1000 mm x 1000 mm
Palokatkopinnoite / -kitti	Flamro Flammotect A, kivivillalevyn pinnassa sekä aukon ympärillä paksuus $\geq 0,75$ mm.
Kivivillalevy	Kivivillalevy ≥ 60 mm, tiheys min. 150 kg/m^3 . Asennetaan Flammotect A:lla seinärakenteen sisäpuolelle. Tyhjen välien täyttö sullontavillalla.
Palokatkokääre	Flamro KSL-W 50 mm, molemmin puolin seinärakennetta, taulukon mukaisesti.
Kannake	Max. 500 mm molemmin puolin seinärakennetta.
L-pelttilista	L-pelttilista $30 \times 30 \times 2$ mm, asennettava aukon ympärille molemmin puolin. Listat tulee pinnoittaa Flammotect A:lla kauttaaltaan.
Tekniikan täyttöaste	Max. 60% aukon pinta-alasta

PK-TUOTE OY TARRANTIE 12 08500 LOHJA PUH. +358 40 4143518 www.pktuote.fi	SUUNN. TYÖN NRO		OSASTOIVARAKENNE EI30	DET FLA1-PS31
	PVM. 17.09.2024	PIIRTÄJÄ MKY	PALOKATKON PALOLUOKKA EI30 EI60	
KOHDE		SISÄLTÖ PUTKILÄPIVIENTI PVP-ELEMENTTISEINÄSSÄ (osa 2/2) MUOVIPUTKET TAULUKOT		
MUUT HUOMIOT:				

*Pituus molemmin puolin seinärakennetta villalevyn pinnasta.

Muoviputki			Palokatkokääre: Flamro KSL-W 2 x 50 mm						
Tyyppi	Max. koko	Seinämän paksuus	Pituus	Kierrokset	Sisäpuolella	*Ulkopuolella	Paloluokka		
PVC	Ø 32 - 50 mm	2.4 - 5.6 mm	2 x 50 mm	2	30 mm	20 mm	EI60		
	Ø 63 - 70 mm	2.8 - 4.6 mm		3					
	Ø 90 - 110 mm	3.2 mm		4					
PE-HD, ABS, SAN+PVC	Ø 32 - 50 mm	1.8 - 4.6 mm		2				EI30	
	Ø 63 - 75 mm	2.2 - 5.4 mm		3					EI60
		5.4 - 6.9 mm		4					EI30
	Ø 90 - 110 mm	2.7 - 6.6 mm					EI60		
	6.6 - 10.0 mm								
PP-H	Ø 32 - 50 mm	2.0 - 6.9 mm		2				EI60	
	Ø 63 - 75 mm	2.2 - 8.1 mm		3					
		2.6 - 5.5 mm							
	Ø 90 mm	2.9 - 4.5 mm		4					
	Ø 90 - 110 mm	2.7 - 10.0 mm							
REHAU RAUPIANO LIGHT, CONEL DRAIN	Ø 50 mm	-		2					
	Ø 110 mm	-		4					
Geberit Silent-db20	Ø 56 mm	-		2					
	Ø 110 mm	-		4					
Geberit Silent PP	Ø 50 mm	-		2					
	Ø 110 mm	-		4					
Geberit Silent Pro	Ø 50 mm	-		2					
	Ø 110 mm	-		4					
POLOPLAST POLO-KAL 3S	Ø 75 mm	-	3						
	Ø 110 mm	-	4						
POLOPLAST POLO-KAL NG POLOPLAST POLO-KAL XS	Ø 50 mm	-	2						
	Ø 110 mm	-	4						
REHAU RAUPIANO PLUS	Ø 50 mm	-	2						
	Ø 110 mm	-	4						
Wavin AS+	Ø 50 mm	-	2						
	Ø 110 mm	-	4						