


PK-TUOTE OY TARRANTIE 12 08500 LOHJA PUH. +358 40 4143518 www.pktuote.fi	SUUNN. TYÖN NRO		OSASTOIVARAKENNE EI60	DET FLA1-PS37
	PVM. 17.09.2024	PIIRTÄJÄ MKY	PALOKATKON PALOLUOKKA EI60	
KOHDE		SISÄLTÖ PUTKILÄPIVIENTI PVP-ELEMENTTISEINÄSSÄ TERÄS, RUOSTUMATON TERÄS, VALURAUTA TAI KUPARIPUTKI		

MUUT HUOMIOT:

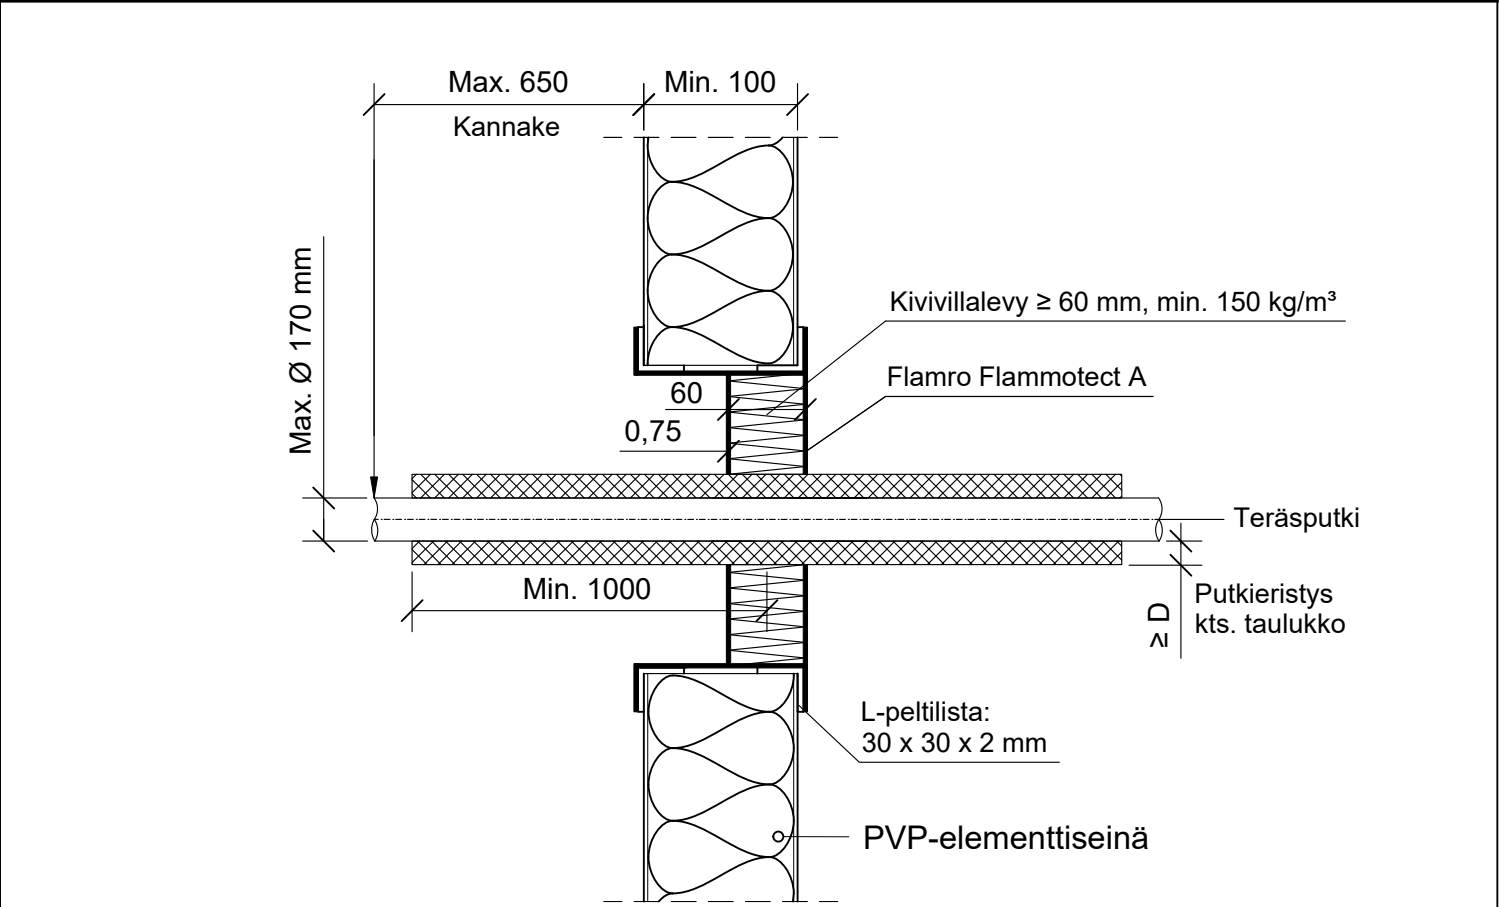

	*Pituus molemmin puolin seinärakennetta villalevyn keskeltä.			
	Teräs, ruostumaton teräs, valurauta tai kupariputki	Putkieristys: Armaflex Protect		
	Max. putki koko	*Pituus	Paksuus (D)	Paloluokka
	Ø 88,9mm	≥ 500 mm	25 - 51 mm	EI60
	*Pituus molemmin puolin seinärakennetta villalevyn keskeltä.			
	Teräs, ruostumaton teräs tai valurautaputki	Putkieristys: Armaflex Protect		
	Max. putki koko	*Pituus	Paksuus (D)	Paloluokka
	Ø 170 mm	≥ 1000 mm	26 - 52 mm	EI60

Hyväksyntä / Asiakirja	ETA 22/0052
Max. aukon koko	1000 mm x 1000 mm
Palokatkopinnoite / -kitti	Flamro Flammotect A, kivivillalevyn pinnassa sekä aukon ympärillä paksuus ≥ 0,75 mm.
Kivivillalevy	Kivivillalevy ≥ 60 mm, tiheys min. 150 kg/m³. Asennetaan Flammotect A:lla aukon sisäpuolelle seinän kanssa samaan pintaan. Tyhjien välien täyttö sullontavillalla.
Putkieristys	Armaflex Protect
Kannake	Max. 650 mm molemmin puolin seinärakennetta.
L-peltilista	L-peltilista 30 x 30 x 2 mm, asennettava aukon ympärille molemmin puolin. Listat tulee pinnoittaa Flammotect A:lla kauttaaltaan.
Tekniikan täyttöaste	Max. 60% aukon pinta-alasta