
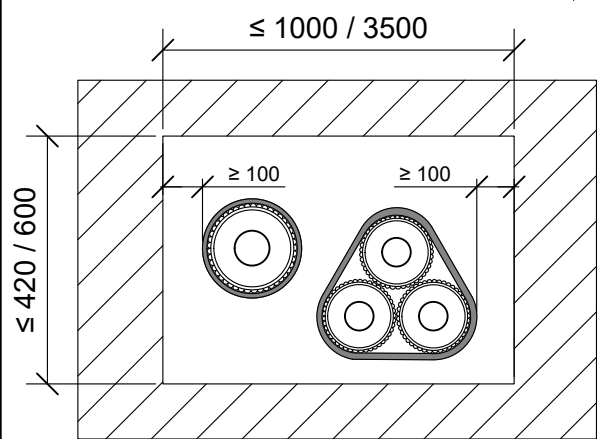


PK-TUOTE OY TARRANTIE 12 08500 LOHJA PUH. +358 40 4143518 www.pktuote.fi	SUUNN. TYÖN NRO		OSASTOIVARAKENNE EI45	DET FLA1-SL11
	PVM. 17.09.2024	PIIRTÄJÄ MKY	PALOKATKON PALOLUOKKA EI45 EI60	
KOHDE		SISÄLTÖ KAAPELILÄPIVIENTI CLT-ELEMENTTI VÄLIPOHJASSA MUOVISET SUOJAPUTKET		

MUUT HUOMIOT:

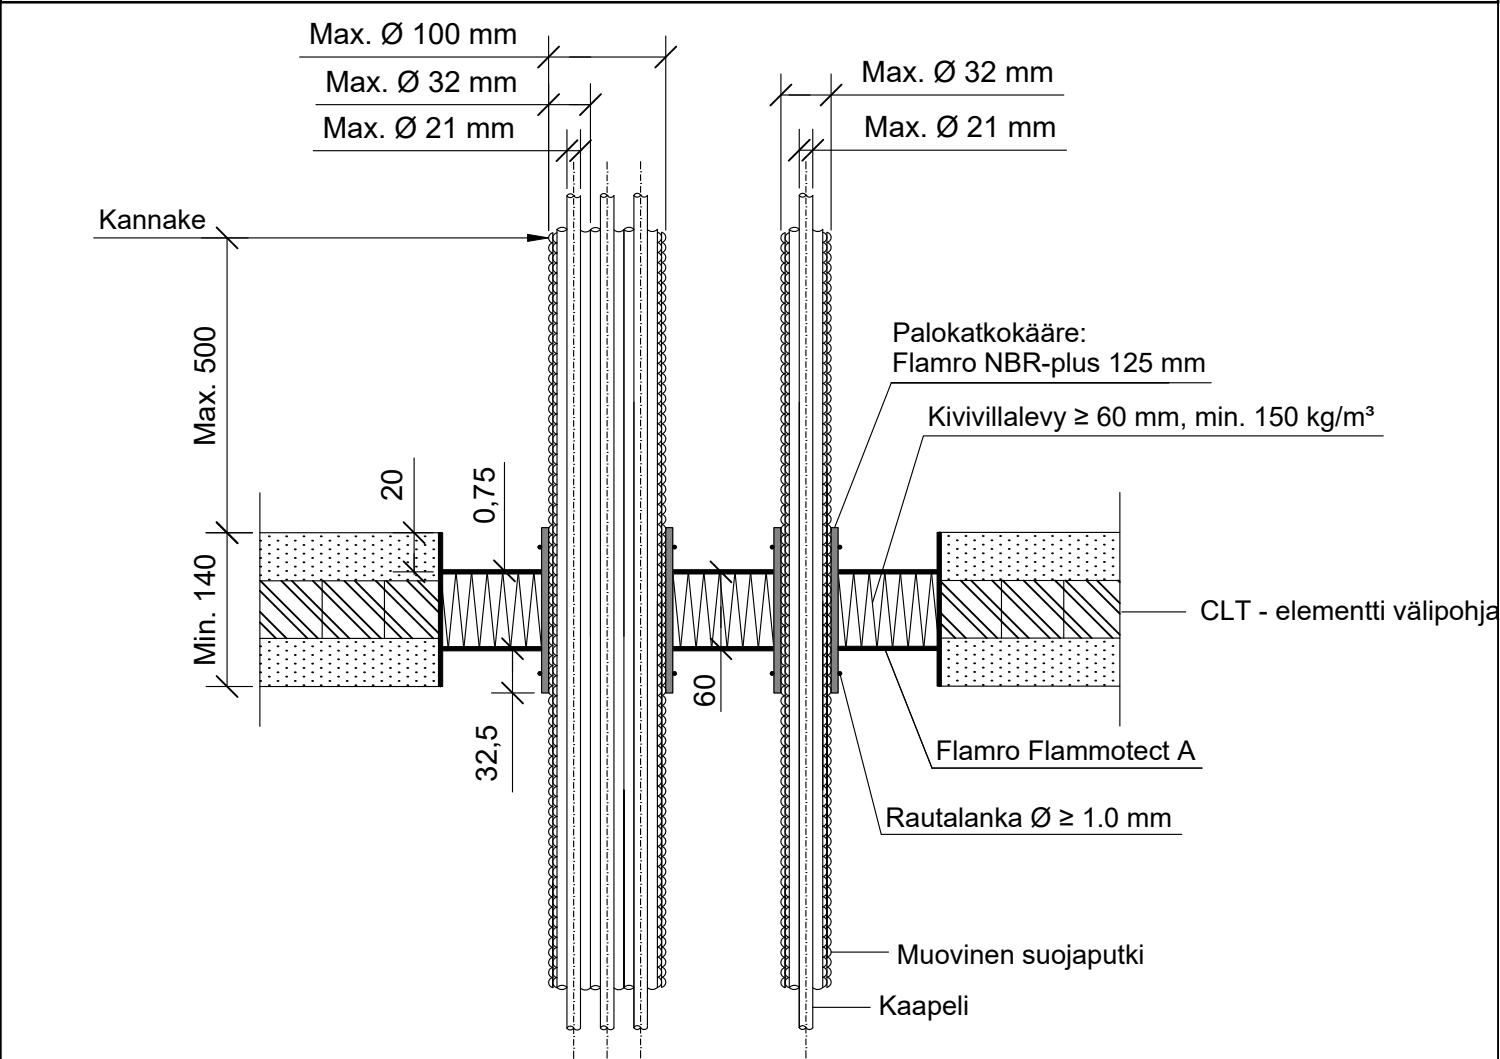

*Pituus molemmin puolin välipohjarakennetta villalevyn pinnasta.
**Kaapecti Ø 21 mm kanssa tai ilman.

Muovinen suojectputki		Palokatkokääre: Flamro NBR-plus			
Max. koko	Kierrokset	Pituus	Sisäpuolella	*Ulkopuolella	Paloluokka
**putki Ø 32 mm	2	125 mm	60 mm	32,5 mm	EI60
nippu Ø 70 mm					
**putki Ø 32 mm					
nippu Ø 80 mm					
**putki Ø 32 mm	2	125 mm	60 mm	32,5 mm	EI45
nippu Ø 100 mm					
**putki Ø 32 mm					

Hyväksyntä / Asiakirja	ETA 22/0052, ETA 21/0461
Max. aukon koko	600 mm x 1000 mm / 420 mm x 3500 mm
Palokatkonpinnoite / -kitti	Flamro Flammotect A, kivivillalevyn pinnassa paksuus ≥ 0,75 mm.
Palokatkokääre	Flamro NBR-plus 125 mm, taulukon mukaisest. Rautalankakiinnitys.
Kivivillalevy	Kivivillalevy ≥ 60 mm, tiheys min. 150 kg/m³. Asennetaan Flammotect A:lla rakenteen keskelle. Tyhjien välien täyttö sullontavillalla.
Kannake	Max. 500 mm yläpuolella välipohjarakennetta.
Tekniikan täyttöaste	Max. 60% aukon pinta-alasta