
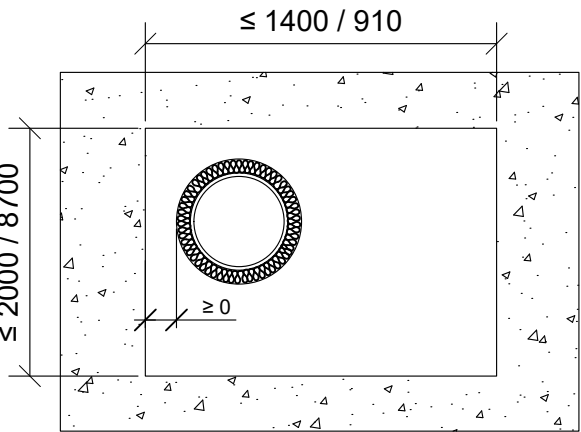


PK-TUOTE OY TARRANTIE 12 08500 LOHJA PUH. +358 40 4143518 www.pktuote.fi	SUUNN. TYÖN NRO		OSASTOIVARAKENNE EI120	DET FLA2-PL2
	PVM. 22.08.2024	PIIRTÄJÄ MKY	PALOKATKON PALOLUOKKA EI120	
KOHDE		SISÄLTÖ PUTKILÄPIVIENTI BETONI VÄLIPOHJASSA KOMPOSIITTIPUTKI (HENCO)		

MUUT HUOMIOT:

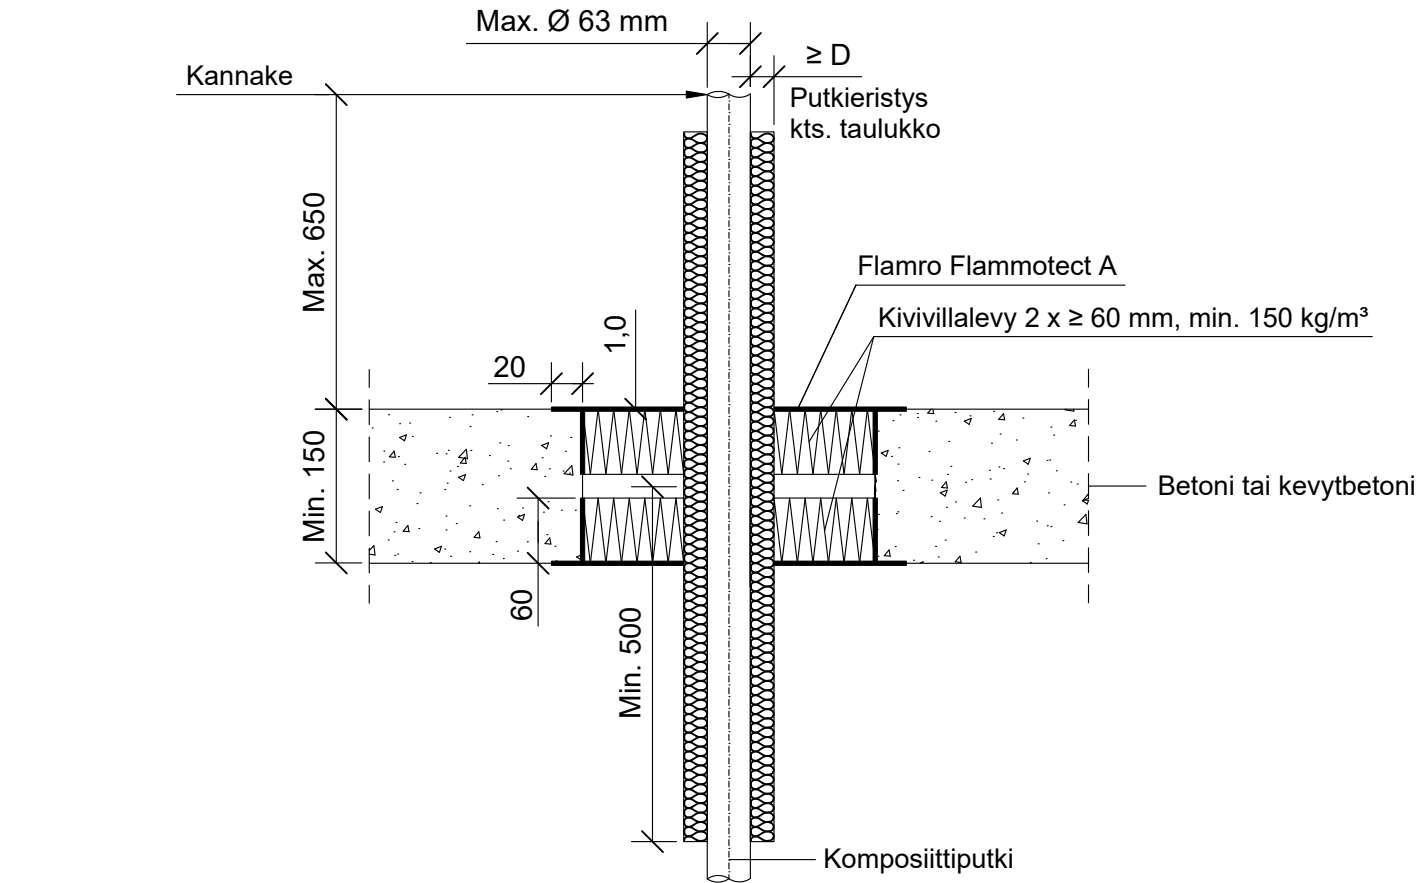

*Pituus molemmin puolin välipohjarakenteen keskeltä.

Komposiittiputki Henco		Putkieristys: Kivivilla ≥ 35 kg/m³	
Max. putki koko	*Pituus	Paksuus (D)	
Ø 32 mm	≥ 500 mm	≥ 20 mm	
Ø 63 mm		≥ 30 mm	

Hyväksyntä / Asiakirja	ETA 22/0052
Max. aukon koko	1400 x 2000 mm / 910 x 8700 mm
Palokatkopinnoite / -kitti	Flamro Flammotect A, kivivillalevyn pinnassa paksuus ≥ 1,0 mm.
Kivivillalevy	Kivivillalevy ≥ 60 mm, tiheys min. 150 kg/m³. Asennetaan Flammotect A:lla molemmin puolin välipohjarakennetta. Tyhjen välien täyttö sullontavillalla.
Putkieristys	Kivivilla ≥ 35 kg/m³, sulamispiste 1000 °C,. Rautalankakiinnitys.
Kannake	Max. 650 mm yläpuolella välipohjarakennetta.
Tekniikan täyttöaste	Max. 60% aukon pinta-alasta