



PK-TUOTE OY

PK-TUOTE OY
TARRANTIE 12
08500 LOHJA
PUH. +358 40 4143518
www.pktuote.fi

SUUNN. TYÖN NRO

OSASTOIVARAKENNE

DET

EI90

BM-PL6

PVM.

PIIRTÄJÄ

PALOKATKON PALOLUOKKA

5.1.2021


MKY

EI90 EI120

KOHDE

SISÄLTÖ
PUTKILÄPIVIEN TI BETONI VÄLIPOHJASSA
TERÄS, RUOSTUMATON TERÄS, VALURAUTA TAI KUPARIPUTKI

MUUT HUOMIOT:

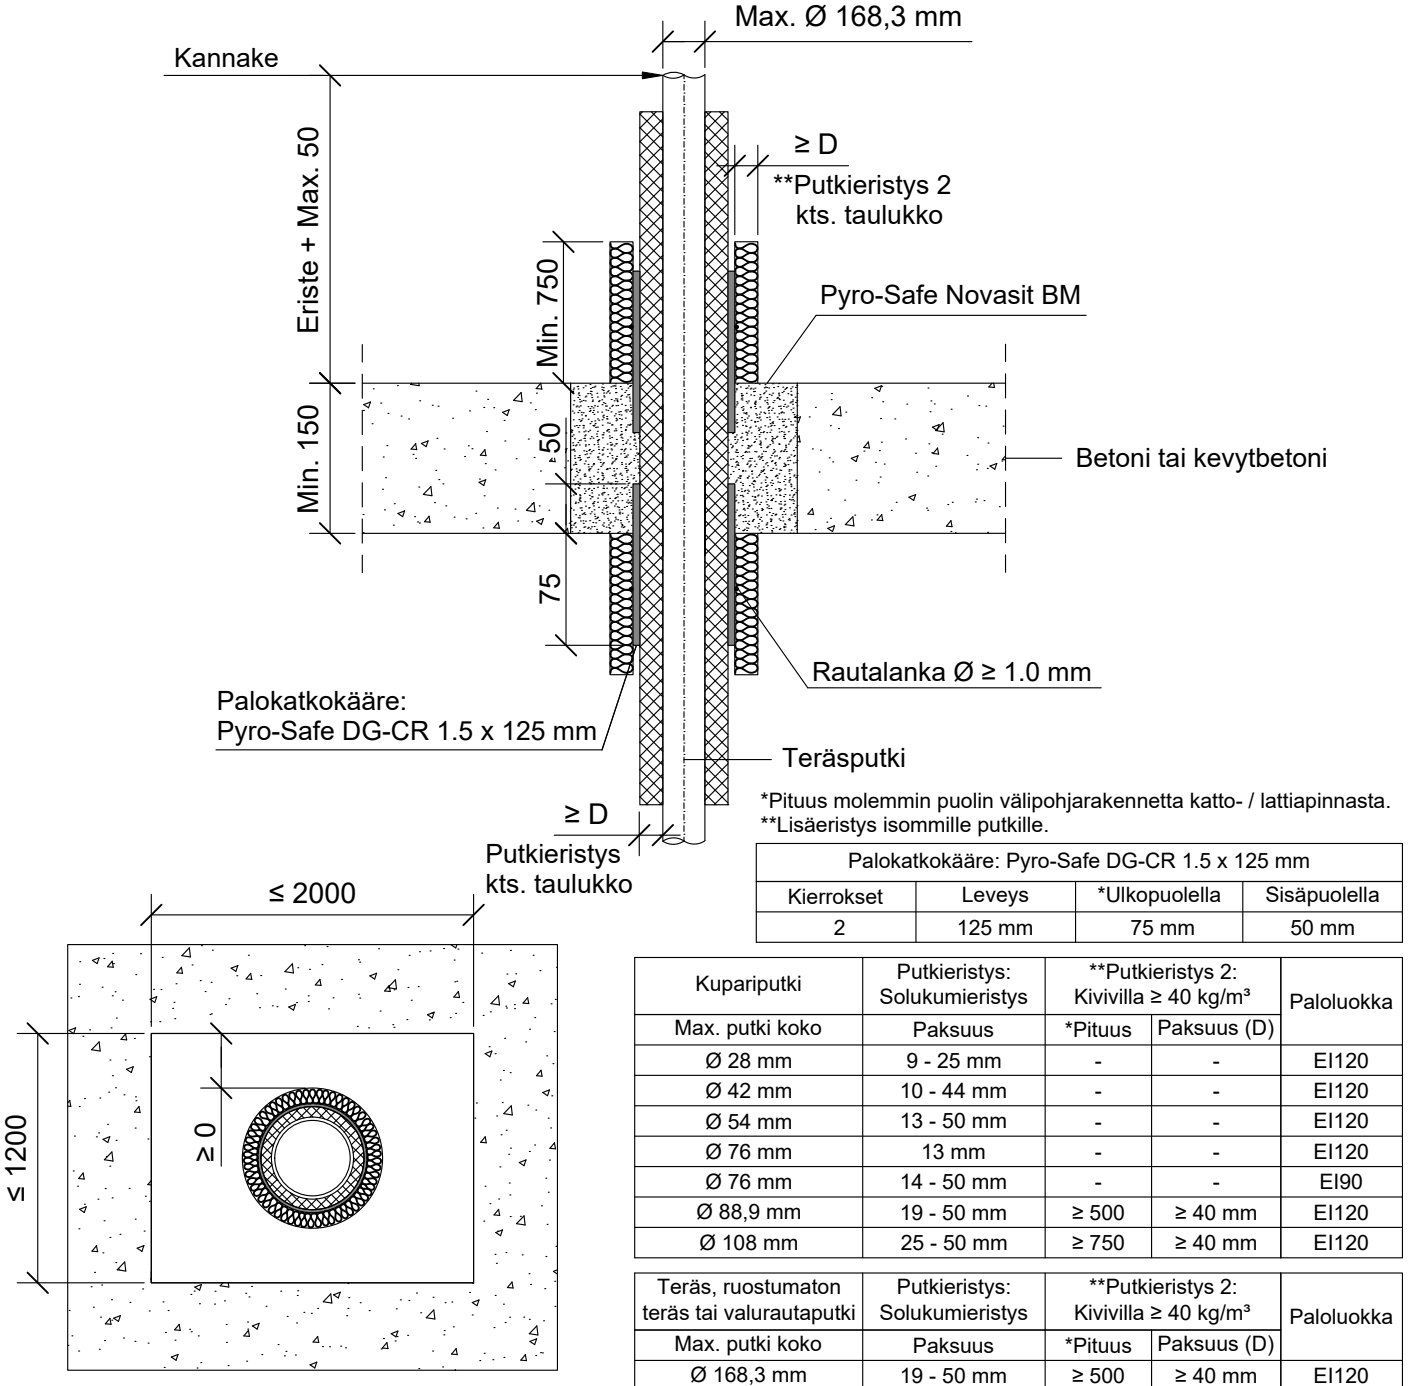

Hyväksyntä / Asiakirja

ETA-16/0132, ETA-16/0268

Max. aukon koko

1200 x 2000 mm

Palokatkomassa

Pyro-Safe Novasit BM, paksuus min. 150 mm

Palokatkokääre

Pyro-Safe DG-CR 1.5 x 125 mm, molemmin puolin välipohjarakennetta.
Rautalankakiinnitys.

Putkieristys

Solukumieristys, eristys jatkuva.

Putkieristys 2

Kivillä ≥ 40 kg/m³, isommille putkille. Rautalankakiinnitys.

Kannake

Eristeen pituus + max. 50 mm yläpuolella välipohjarakennetta.

Tekniikan täyttöaste

Max. 60% aukon pinta-alasta